


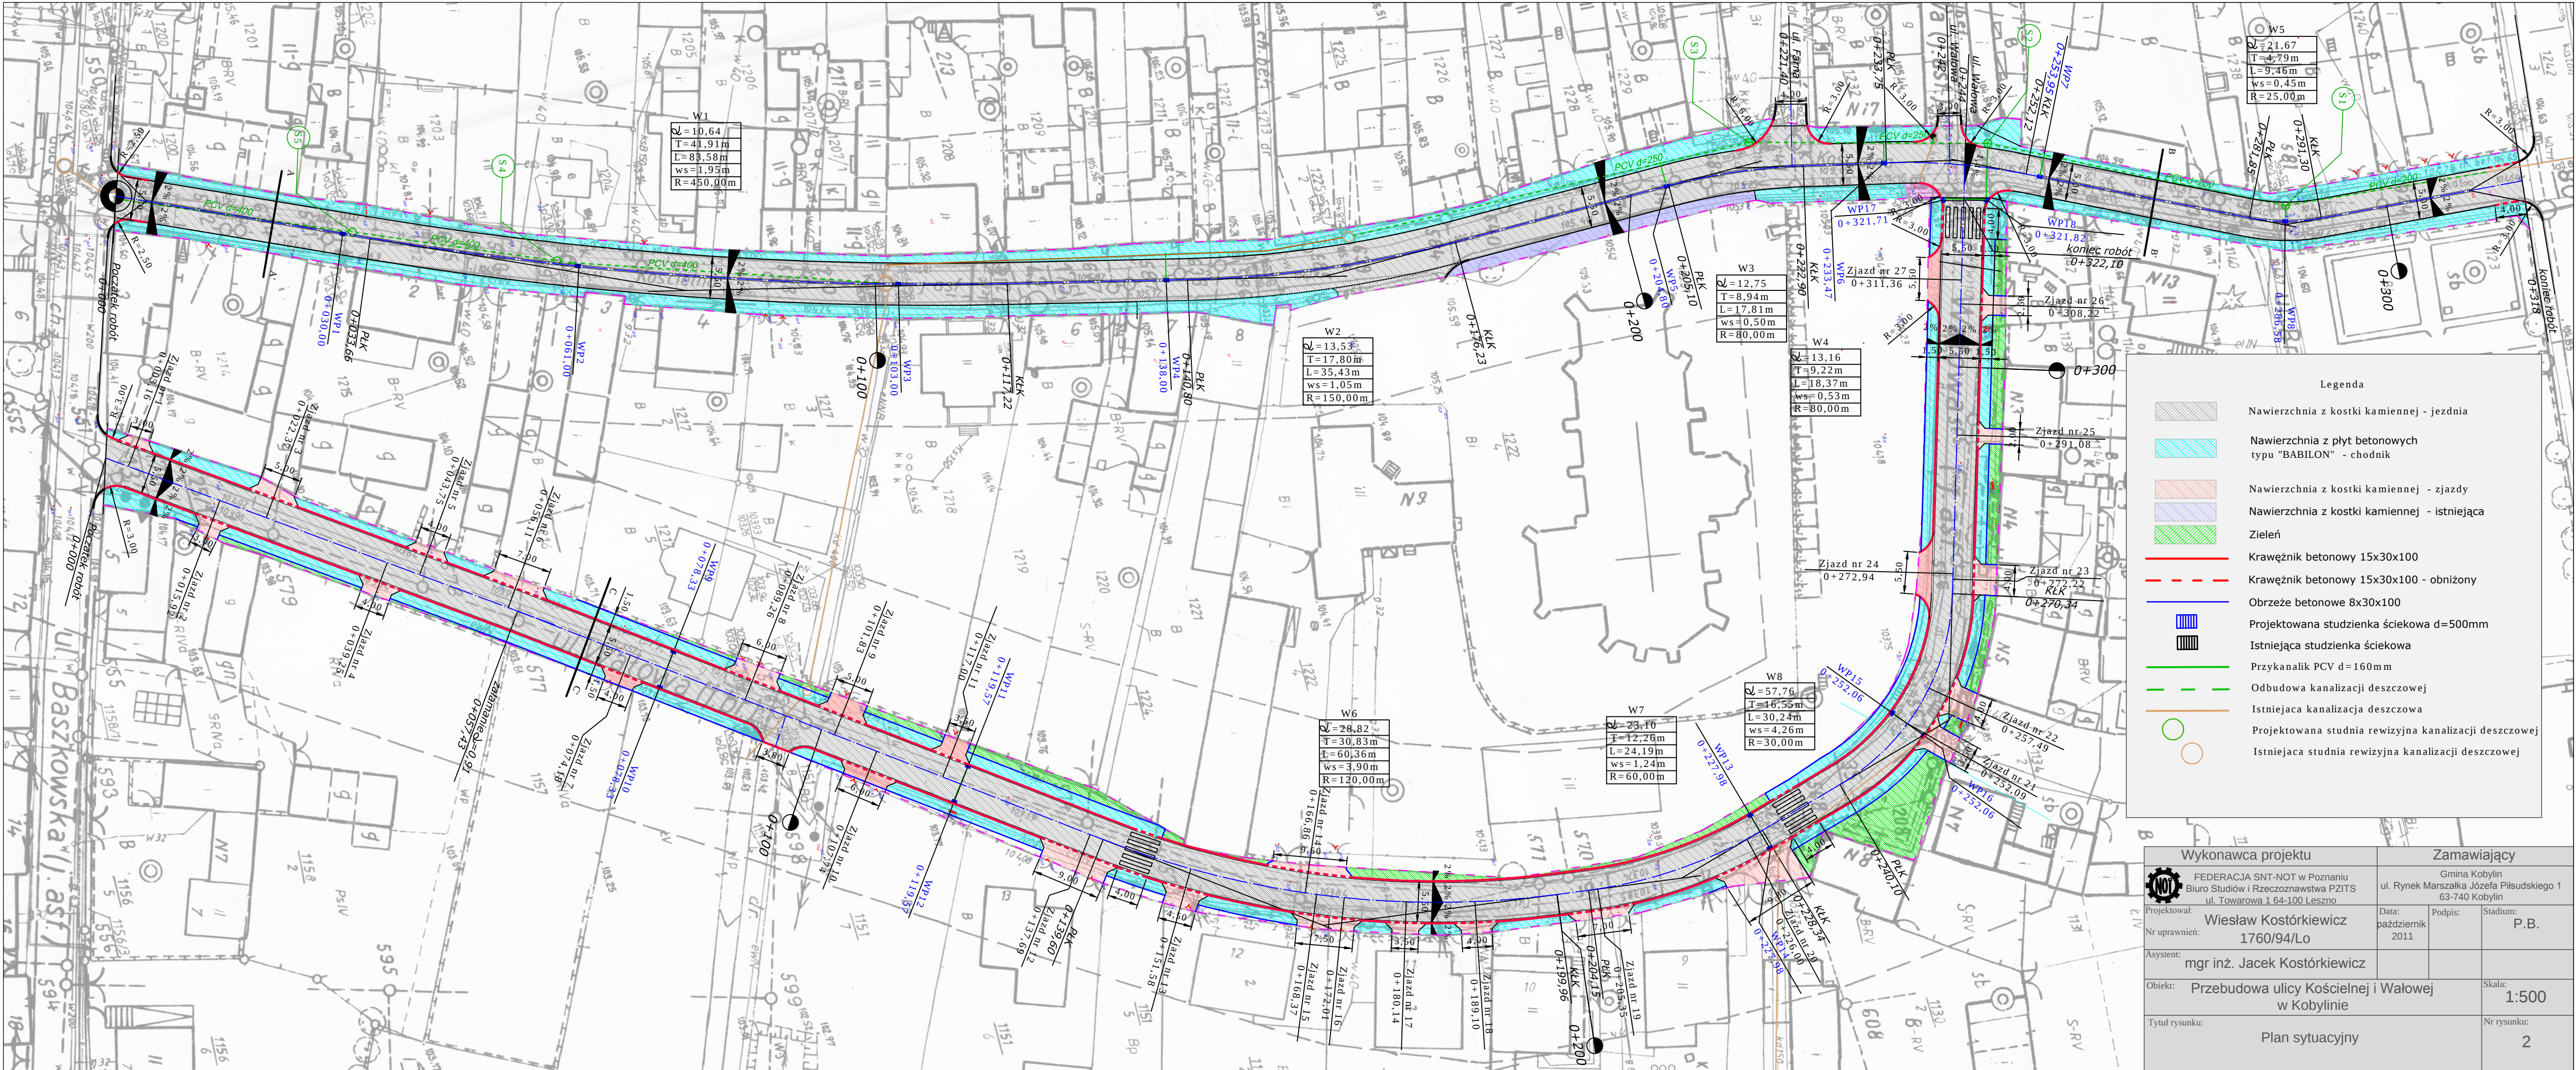

Legenda

- Nawierzchnia z kostki kamiennej - jezdnia
- Nawierzchnia z płyt betonowych typu "BABILON" - chodnik
- Nawierzchnia z kostki kamiennej - zjazd
- Nawierzchnia z kostki kamiennej - istniejąca
- Zieleń
- Krawężnik betonowy 15x30x100
- Krawężnik betonowy 15x30x100 - obniżony
- Obrzeże betonowe 8x30x100
- Projektowana studzienka ściekowa d=500mm
- Istniejąca studzienka ściekowa
- Przykanalik PCV d=160mm
- Odbudowa kanalizacji deszczowej
- Istniejąca kanalizacja deszczowa
- Projektowana studnia rewizyjna kanalizacji deszczowej
- Istniejąca studnia rewizyjna kanalizacji deszczowej

Wykonawca projektu		Zamawiający		
	FEDERACJA SNT-NOT w Poznaniu	Gmina Kobylin		
	Biurowo Studiów i Rzeczoznawstwa PZITS ul. Towarowa 1 64-100 Leszno	ul. Rynek Marszałka Józefa Piłsudskiego 1 63-740 Kobylin		
Projektował:	Wiesław Kostórkiewicz	Data:	październik 2011	Podpis:
Nr uprawnień:	1760/94/Lo			Stadium:
Asystent:	mgr inż. Jacek Kostórkiewicz			P.B.
Objekt:	Przebudowa ulicy Kościelnej i Wałowej w Kobylinie			Skala:
Tytuł rysunku:	Plan sytuacyjny			1:500
				Nr rysunku:
				2