

MAPA SYT.- WYS.
Mapa do celów projektowych
Skala 1:500

KERG KB20-27/10
Godło mapy 10-32 (17-a-4)
Powiat krotoszyński
Gmina Kobylin
Obręb Kobylin
Ark m. 6 Działka: 1411/1, 1412
Powierzchnia: 1411/1 - 1065 m², 1412 - 359m²
Ks. wiecz.: 31361


FIRMA GEODEZYJNA
IANPOS Marek Dereszewicz
Brezie 56, 63-800 Gościn
tel. (0-65) 575 17 04, 0-602 223 900
NIP 696-110-25-89, REGON 410223211

MAREK DERESZEWICZ
geodeta uprawniony
Nr 13887
tel. (065) 575 17 04, 0-602 223 900

Stan aktualny na dzień
w zakresie zlecenia

03.08.2010

DERESZEWICZ

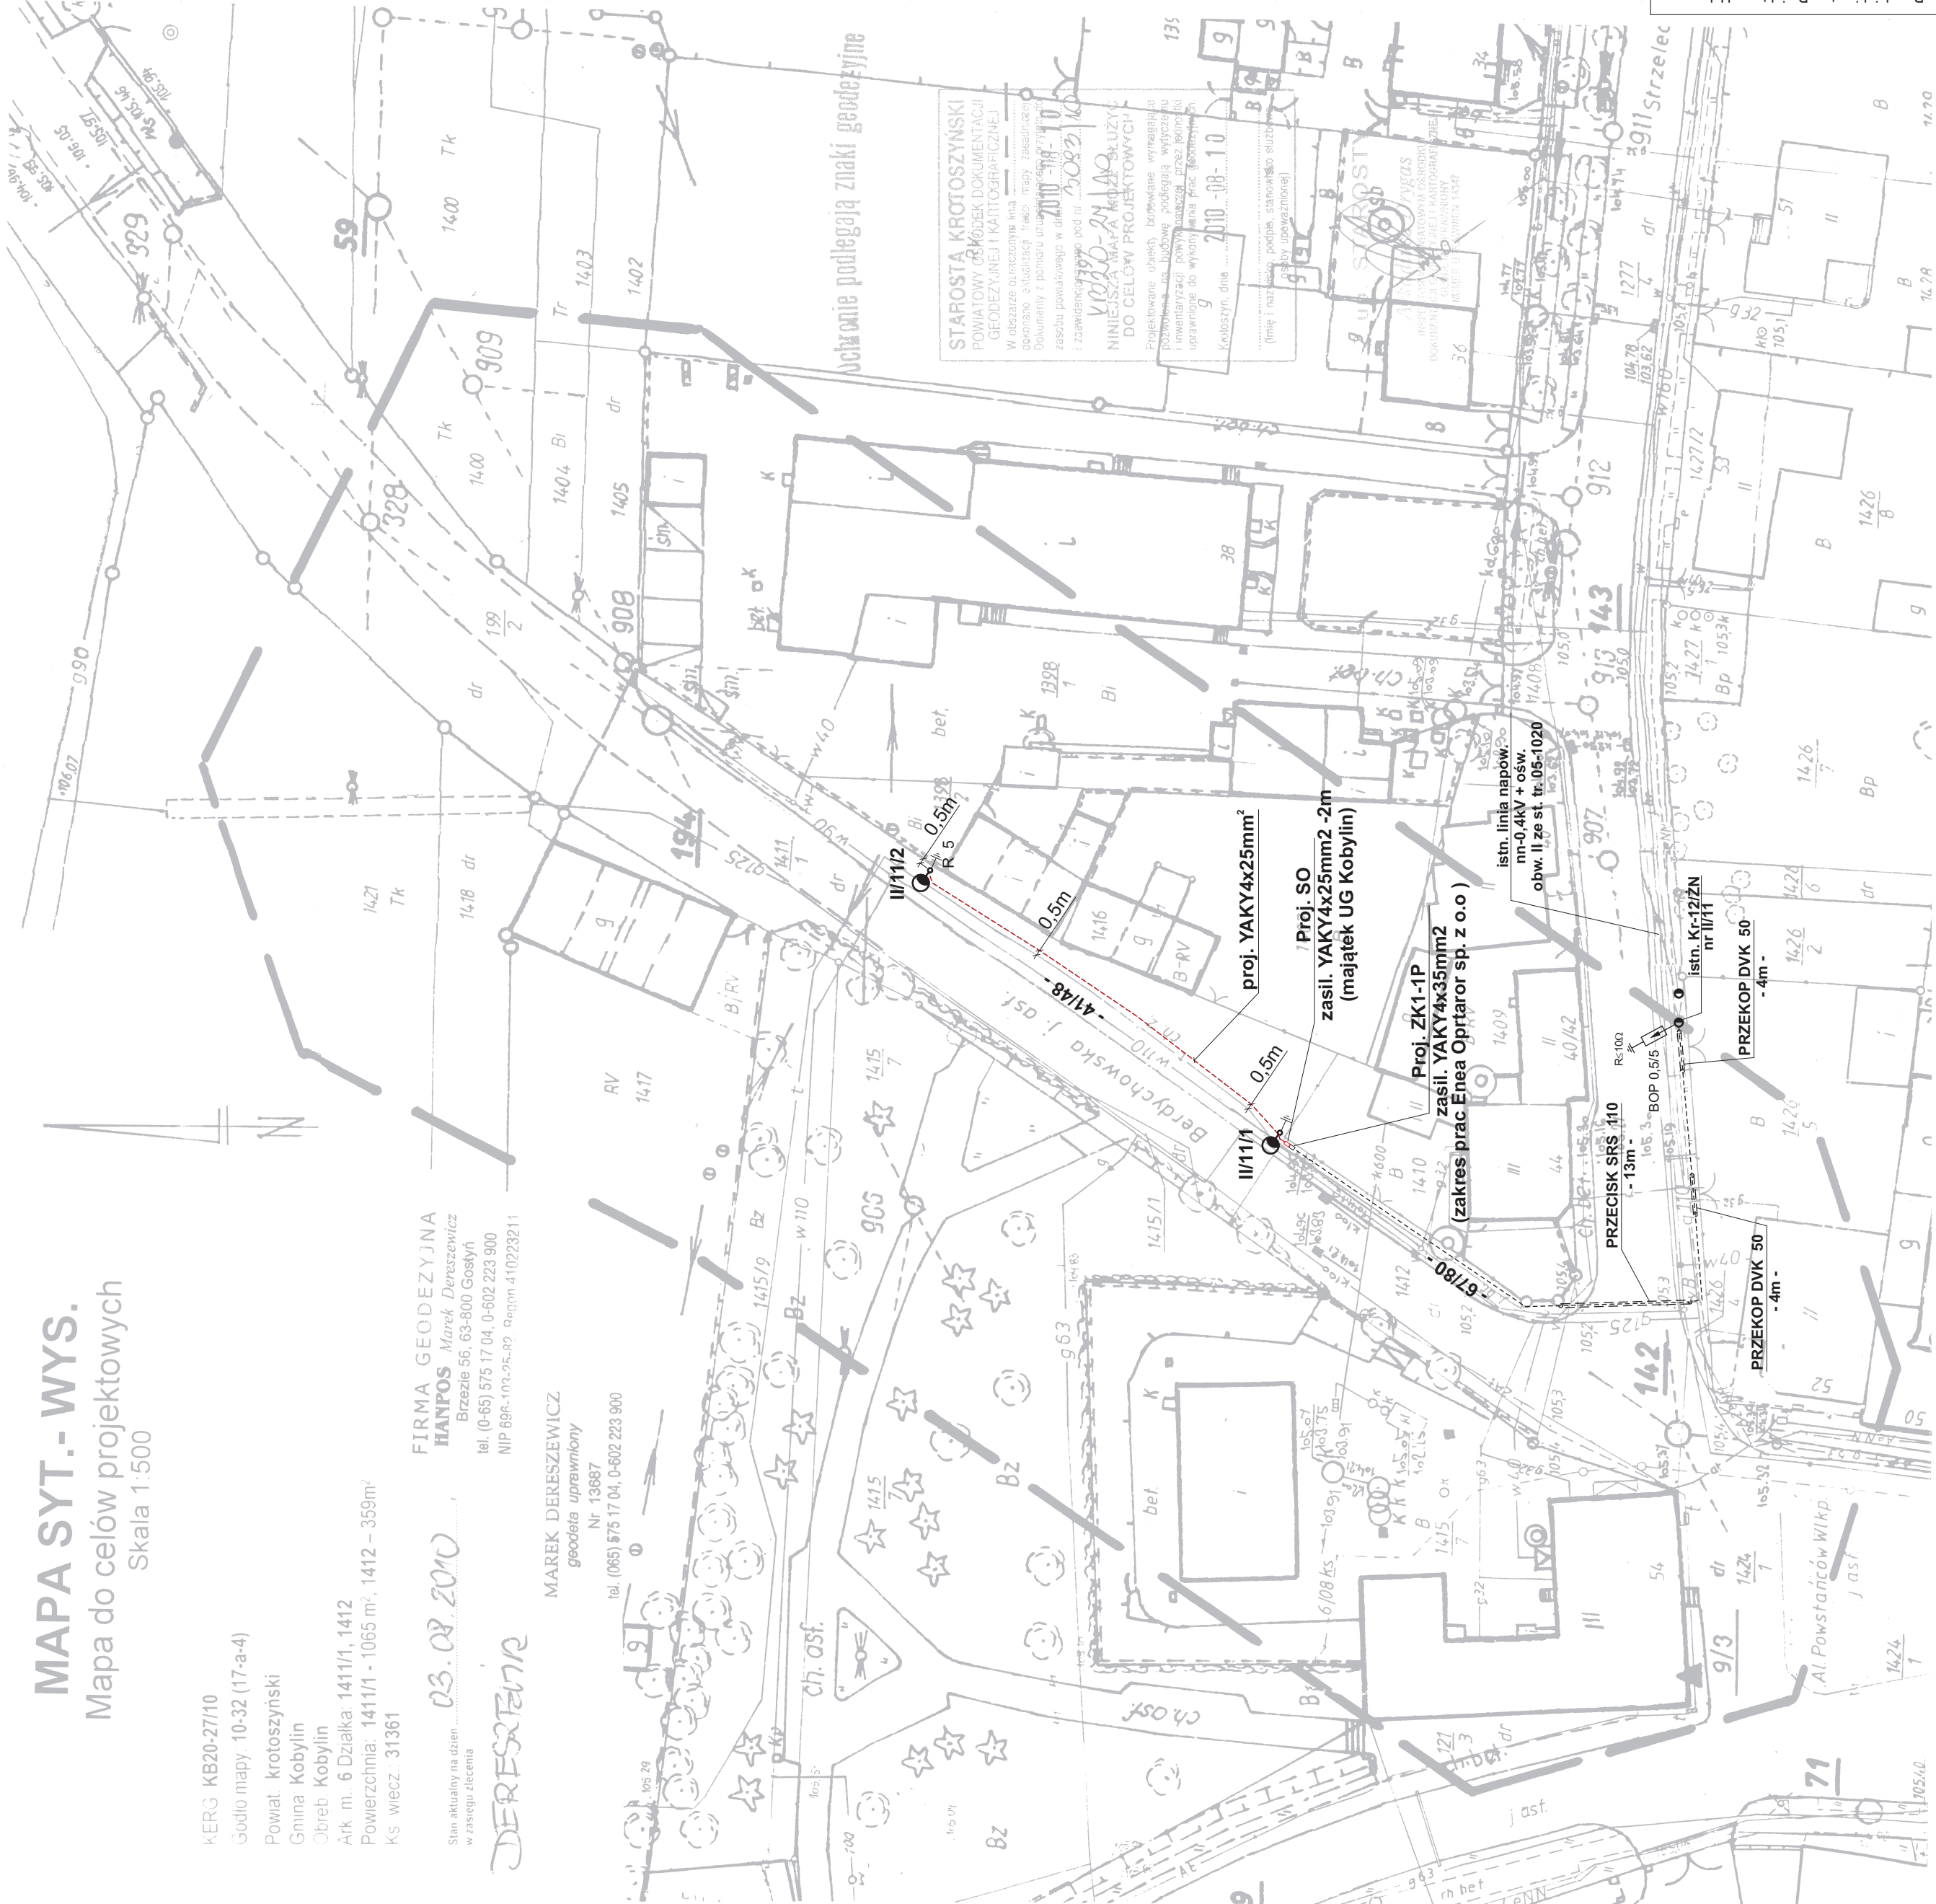

ZESTAWIENIE LINII:

proj. YAKY 4x25mm² 45/55 m

LEGENDA:

- proj. linia nn-0,4kV kablowa
- proj. latarnia
- istn. słup linii napow. nn-0,4kV
- kabel w rurze ochronnej
- uziemiaenie
- ograniczniki przepięć

UWAGI

- Prace ziemne w pobliżu istniejących urządzeń WYKONYWAĆ RĘCZNIE.
- Stosować się do uwag i zaleceń podanych w uzgodnieniach, zgodach i protokole ZUDP
- Prace wykonać zgodnie z normą N SEP E-001, N SEP E-004, PN-IEC 60364 z odpowiednimi częściami.
- Trasę kabla i lokalizację słupów winien wytyczyć uprawniony geodeta.
- Latarnie uziemieć zgodnie ze schematem - rys. 3. Rezystancja uziemienia na końcu linii powinna spełniać warunek $R \leq 5\Omega$.

Przedsiębiorstwo Projektowo-Usługowe EL Projekty spółka z o.o. 60-167 Poznań, ul. Wolowska 92A	Obiekt: Kobylin, ul. Berdychowska od ul. Strzeleckiej do PKP gm. Kobylin, pow. krotoszyński woj. wielkopolskie	
	Projektowała: mgr inż. Elżbieta Szymanowicz Upr.bud. 358/88/Pw; 358/89/Pw	
	Opracował: inż. Jacek Cwojdzinski	
	Sprawdził: mgr inż. Leszek Kokorniak Upr.bud. 363/89/Pw; 321/76/Pw	
Przedmiot projektu:		
Plan projektowanego oświetlenia		
Data: 09.2010		Nr rys. 2
Skala: 1:500		Symbol: 357/10