


MAPA SYT.- WYS.
Mapa do celów projektowych
Skala 1:500

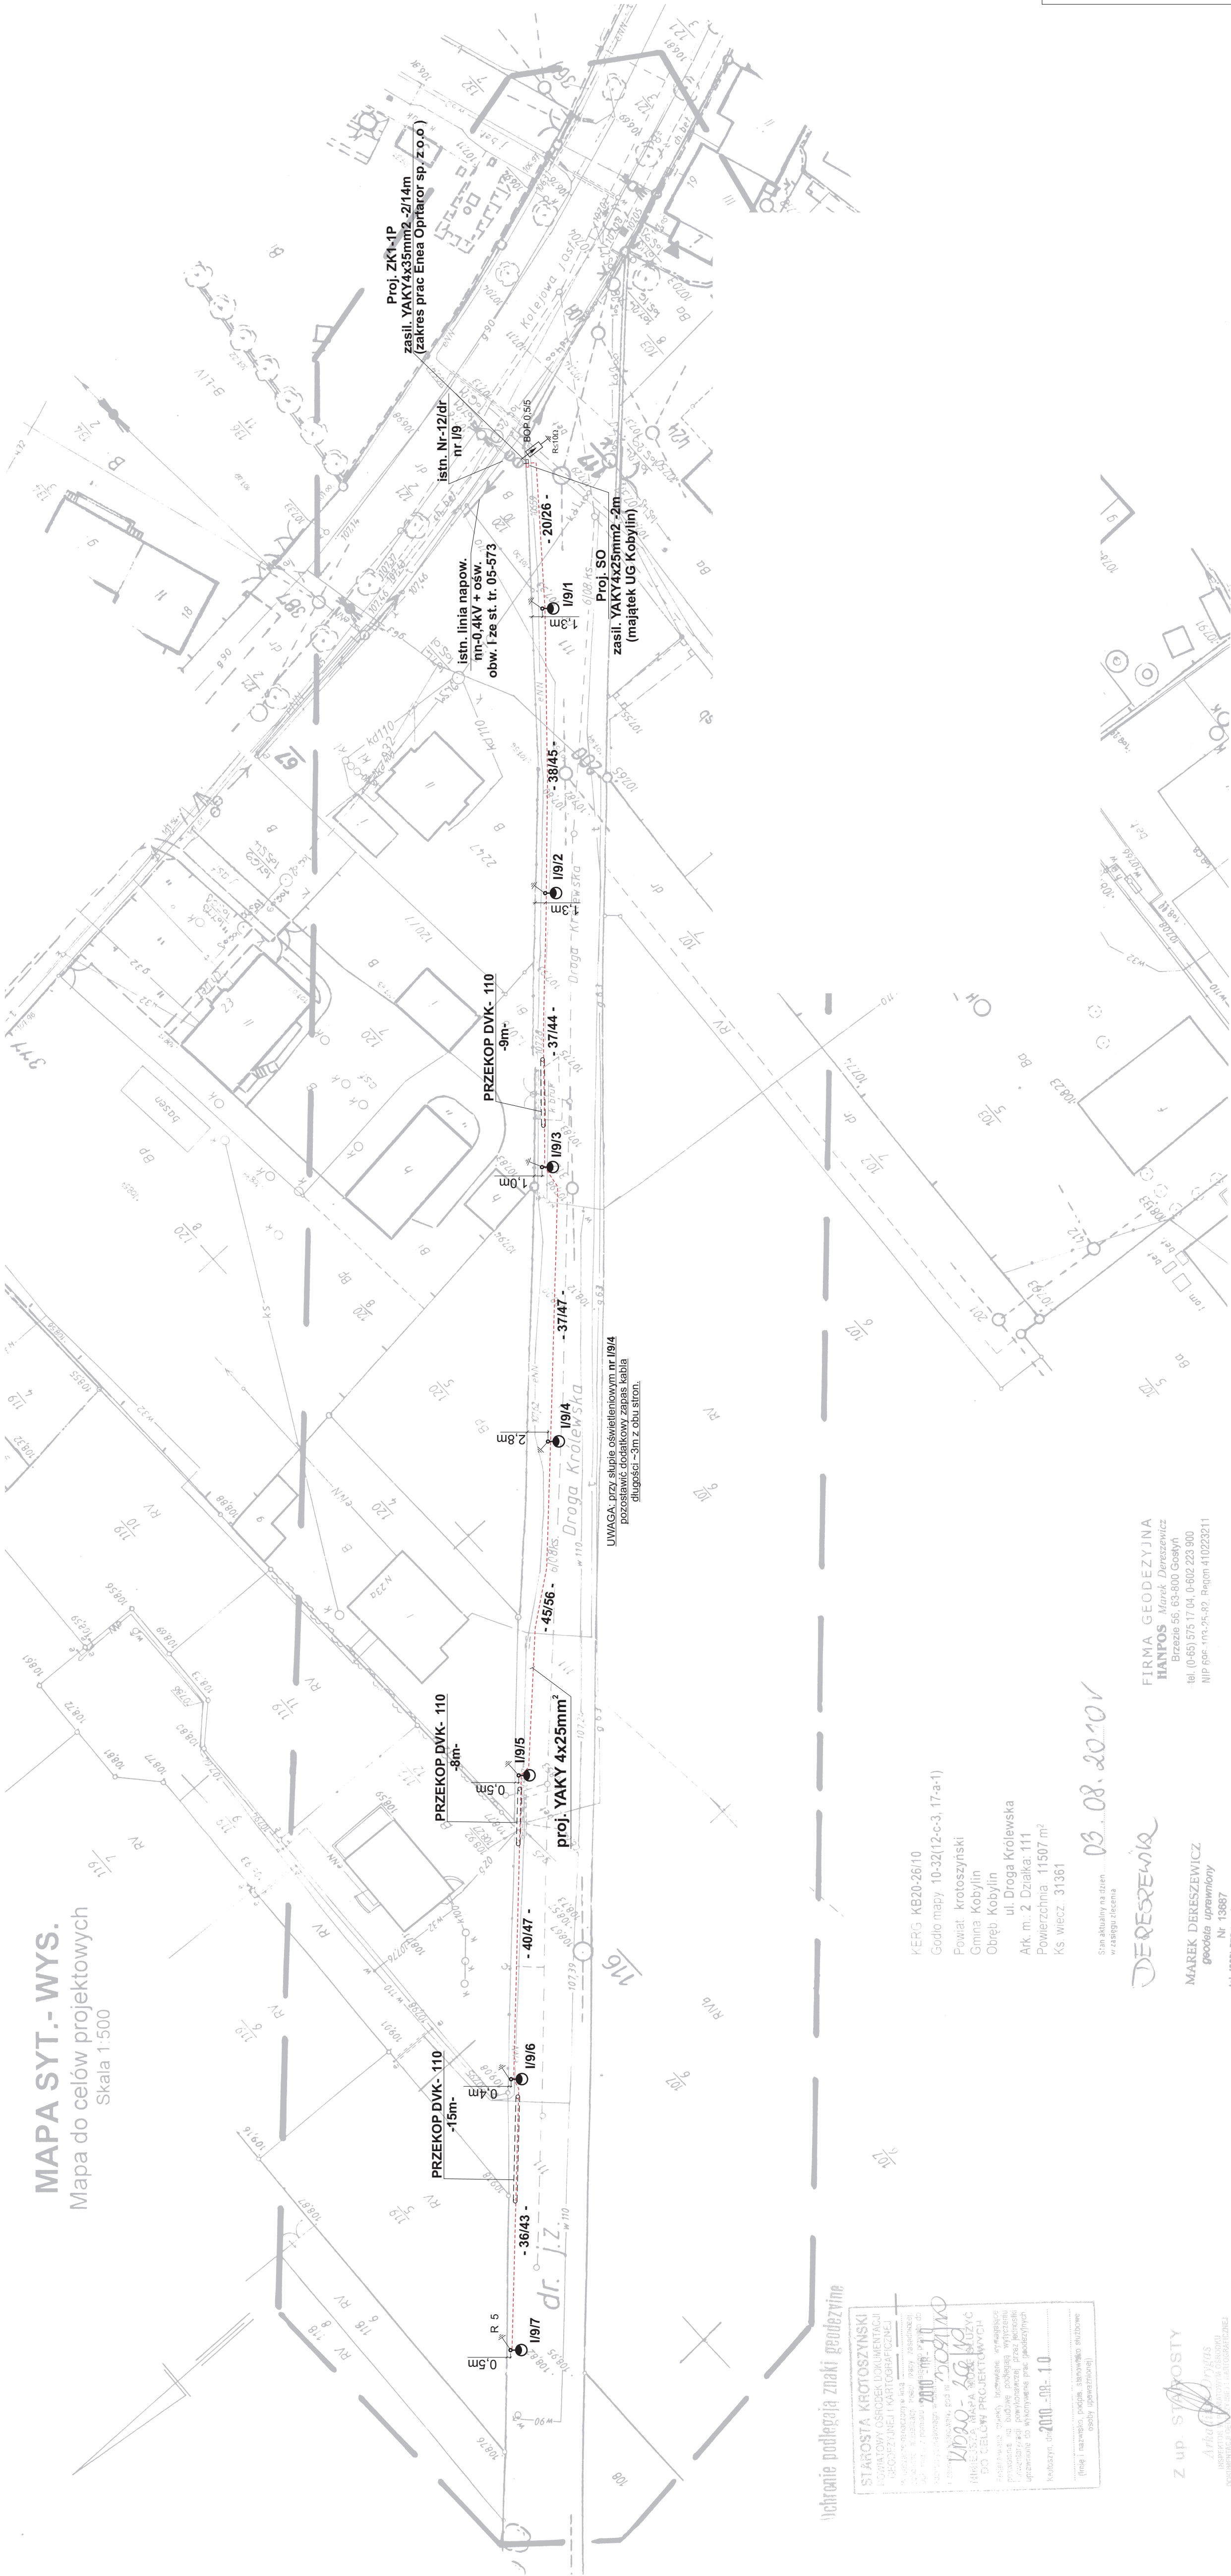

ZESTAWIENIE LINII:

proj. YAKY 4x25mm² 254/310 m

LEGENDA:

- proj. linia nn-0.4kV kablowa
- istn. linia napow. nn-0.4kV z oświetleniem
- istn. słup linii napow. nn-0.4kV
- proj. latarnia
- kabel w rurze ochronnej
- uziemiające
- ograniczniki przepięć

UWAGI

- Prace ziemne w pobliżu istniejących urządzeń WYKONYWAĆ REZYNIE.
- Stosować się do uwag i zaleceń podanych w uzgodnieniach, zgodach i protokołach ZUDP.
- Prace wykonać zgodnie z normą N SEP E-001, N SEP E-004, PN-IEC 60364 z odpowiednimi częściami.
- Trasę kabla i lokalizację słupów winien wytyczyć uprawniony geodeta.
- Latarnie uziemiać zgodnie ze schematem - rys. 3. Rezystancja uziemienia na końcu linii powinna spełniać warunek $R \leq 5\Omega$.

Obiekt: Kobylin ul. Droga Królewska gm. Kobylin, pow. krotoszyński woj. wielkopolskie	Projektował: mgr inż. Elżbieta Szmaranowicz Upr.bud.: 358/89/Pw, 358/89/Pw
	Opracował: inż. Grzegorz Jarysz
	Sprawił: mgr inż. Leszek Kokoniak Upr.bud.: 363/89/Pw, 3217/6/Pw
Przedmiot projektu: Plan projektowanego oświetlenia	
60-167 Poznań, ul. Wolowska 92A spółka z o.o. ELPROJEKT Przedsiębiorstwo Projektowo-Usługowe	
Data: 06.2012	Skala: 1:500
Symbol: 357/10	Nr rys. 2