

Mapa do celów projektowych



STAROSTA KRÓTOSZYŃSKI
POWATOWY OŚRODEK DOKUMENTACJI
HISTORICZNEJ I KARTOGRAFICZNEJ
ul. Wolności 10, 24-100 Krótkoszyn
tel. 22 751 10 10, 22 751 10 11, 22 751 10 12
e-mail: starosta@krotoszyn.pl
www.krotoszyn.pl

Dokumenty z poniżej wymienionych projektów
zostały przekazane do **2010-09-10**
i zawieszono ogłoszenie pod nr **2580/10**
WNIOSZA MAŁA POLSKA
DO CEŁYCH PROJEKTOWYCH

Projektyowane zmiany legislacyjne
pozwolenia na budowę, postępowanie
i inwestycyjne, powoławcze, przez leknicę
uprawnioną do wykonywania prac geodetycznych.

Krótkoszyn, dnia **2010-09-10**

(imię i nazwisko, podpis, starszy/młodszy urzędnik
osoby upoważnionej)

7110 STABLOSTY

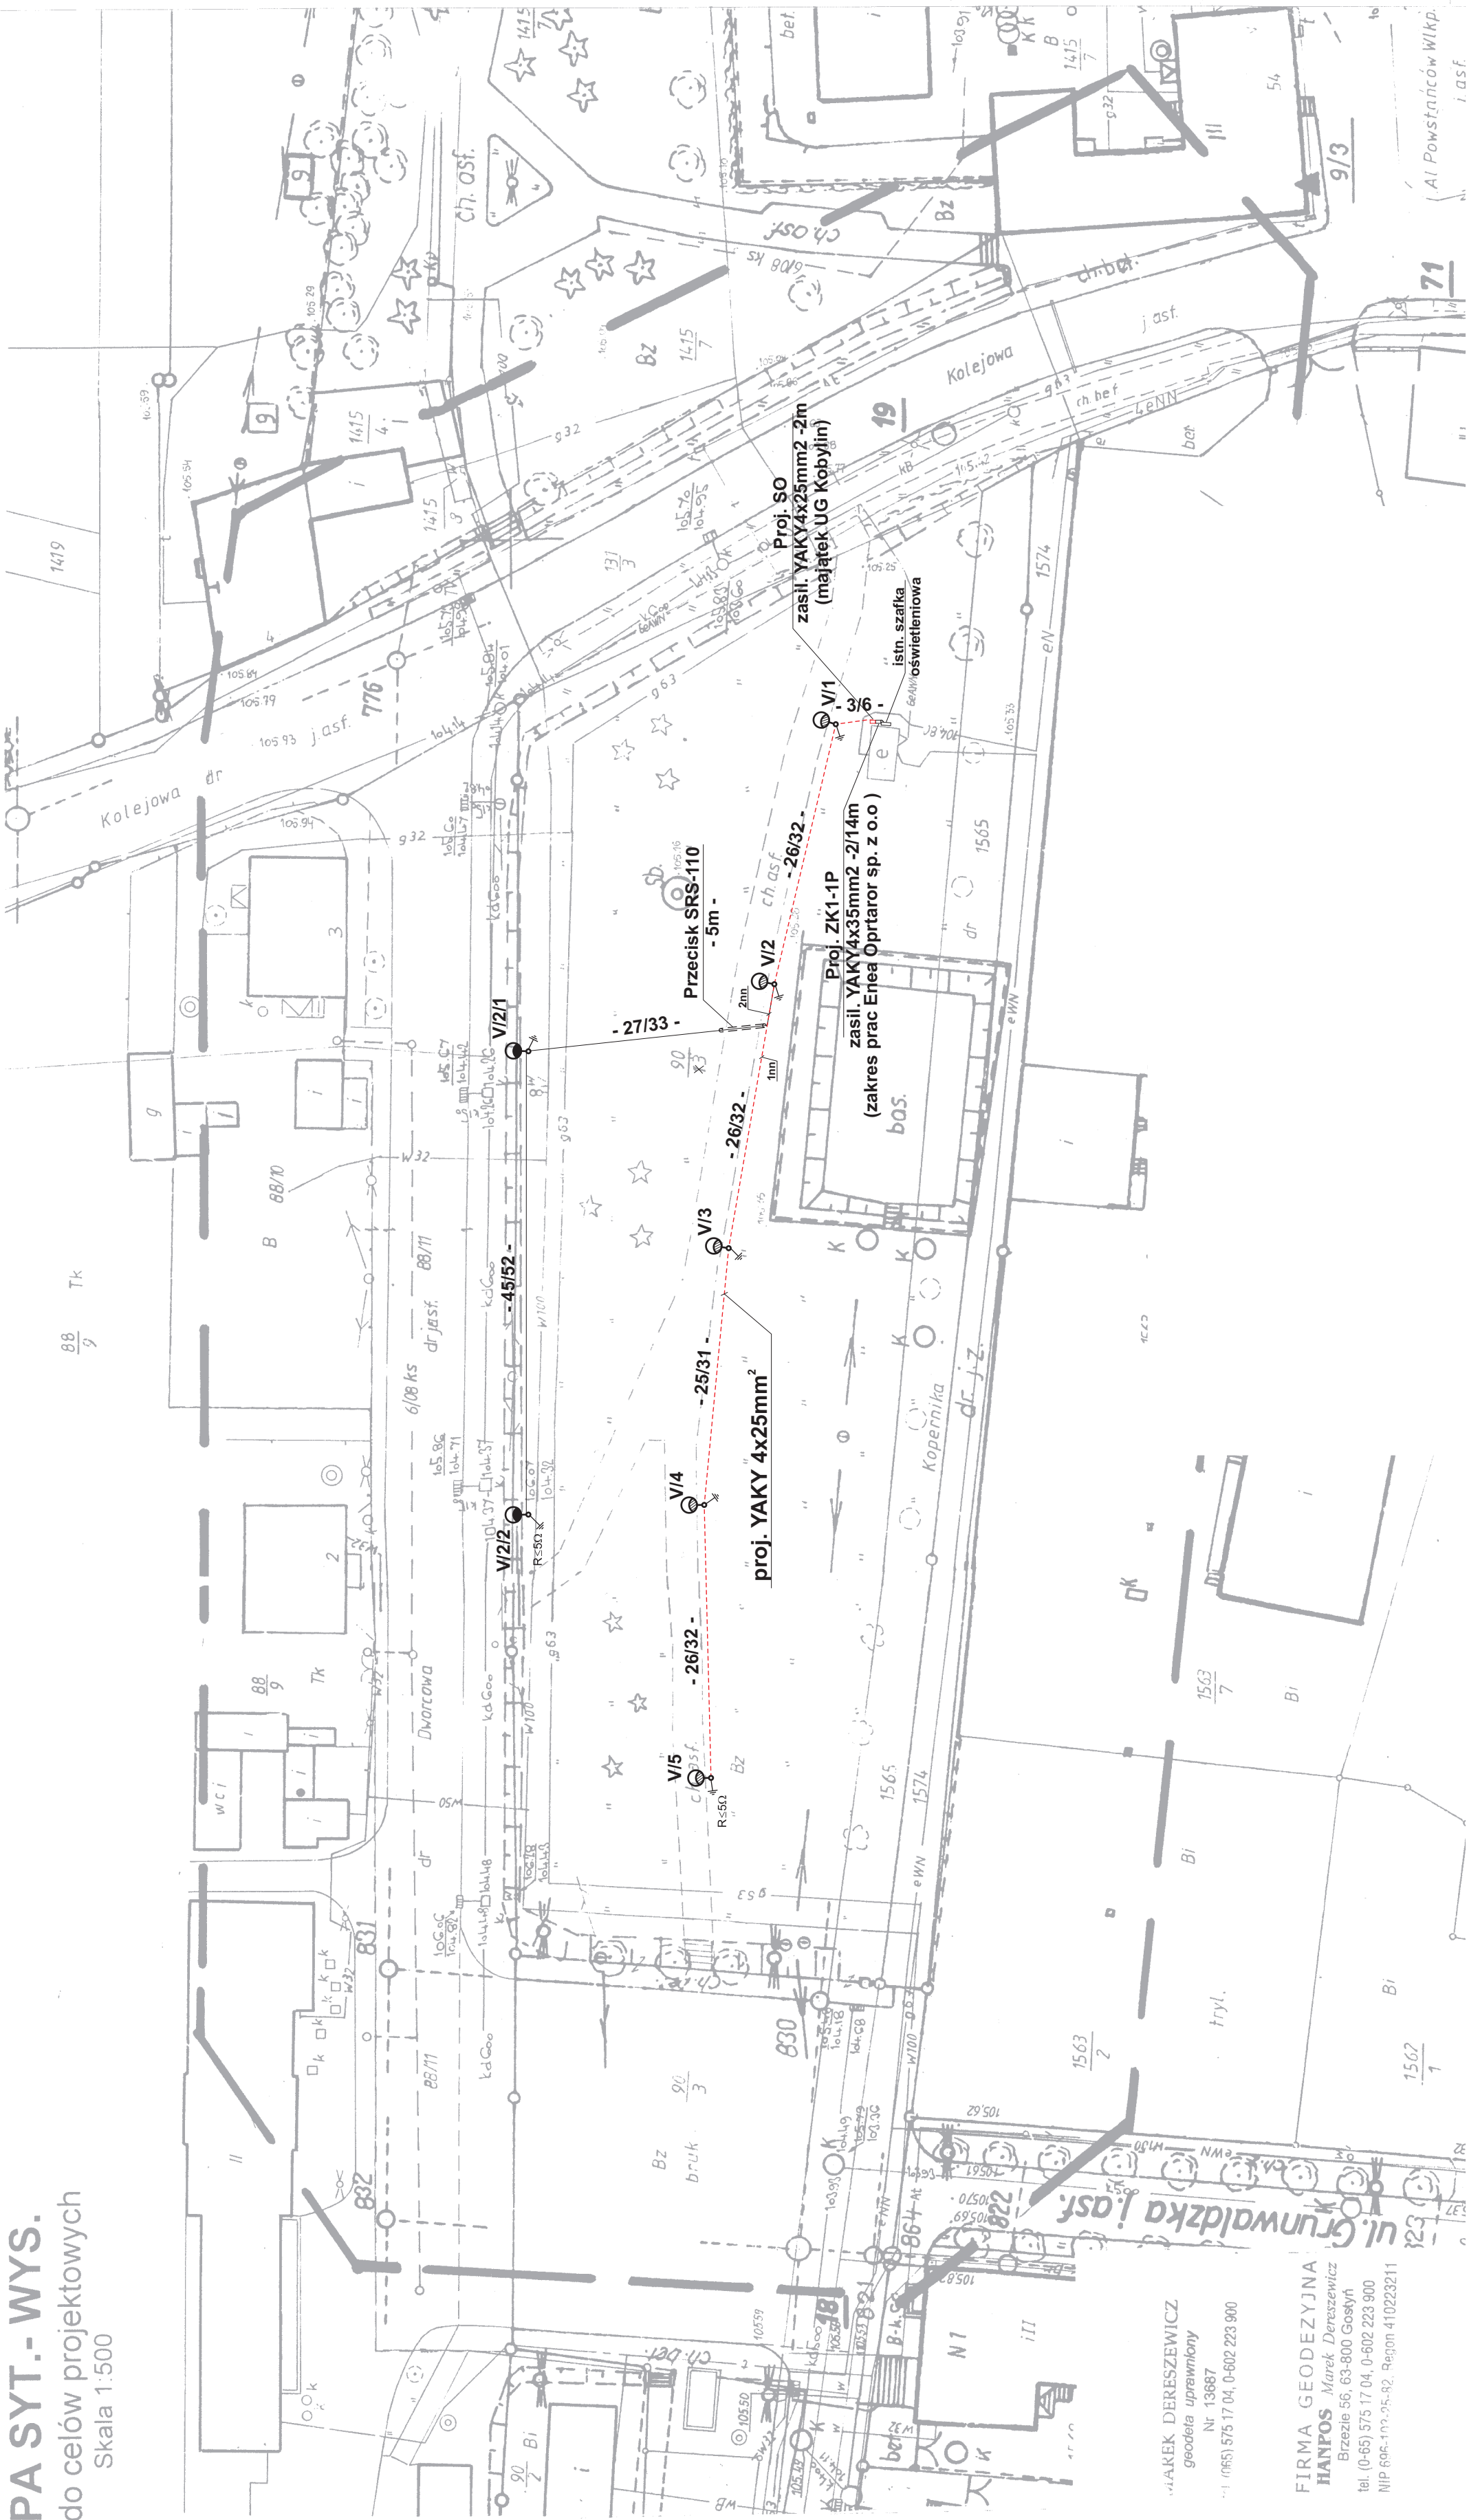
Arkadiusz Dągas
INSPEKTOR WŁASNOŚCIOWY I OŚRODKU
INSTRUMENTACJI GEODEZYJNEJ I KARTOGRAFICZNEJ
GEODEZJA UPRAWNIENI
M-5406/01 UPRAWNIENI 14347

Godło mapy: 10-32 (17-a-3, 17-a-4)

Powiat: krotoszyński
Gmina: Kobylin
Obręb: Kobylin
Ark. m.: 6 Działka: 90/3
Powierzchnia: 5720 m²
Ks. wiecz.: 31361

03.08.2010

QUESTIONS

proj. YAKY 4x25mm²

proj. linia nn-0,4kV kablowa
proj. latarnia (oprawa drogowo-
proj. latarnia (oprawa parkowa)
kabel w rurze ochronnej
uziemiaenie

1. Prace ziemne w pobliżu istniejących urządzeń WYKONYWAĆ RĘCZNIE.
2. Stosować się do uwag i założeń podanych w uzgodnieniach, zgodach i protokole ZUDP
3. Prace wykonać zgodnie z normą N SEP E-001, N SEP E-004, PN-IEC 60364
4. Trasę kabla i lokalizację słupów winien wytyczyć uprawniony geodeta.
5. Latarnie uświetnić zgodnie ze schematem – rys. 3. Rezystancja uziemienia na końcu linii powinna spełniać warunek $R \leq 5\Omega$.

Przedsiębiorstwo Projektowo-Usługowe EL projekt® spółka z o.o. 60-167 Poznań, ul. Wolowska 92A	Objekt:		Projektowała: mgr inż. Elżbieta Szymanowicz Upr.bud. 358/88/Pw; 358/89/Pw		
	Kobylin, Park gm. Kobylin, pow. krotoszyński woj. wielkopolskie		Opracował: inż. Jacek Cwojdzinski		
			Sprawdził: mgr inż. Leszek Kokorniak Upr. bud. 363/89/Pw; 321/76/Pw		
	Przedmiot projektu:				
Plan projektowanego oświetlenia					
		Data:	Skala:	Symbol:	Nr rys.
		09.2010	1:500	357/10	2