


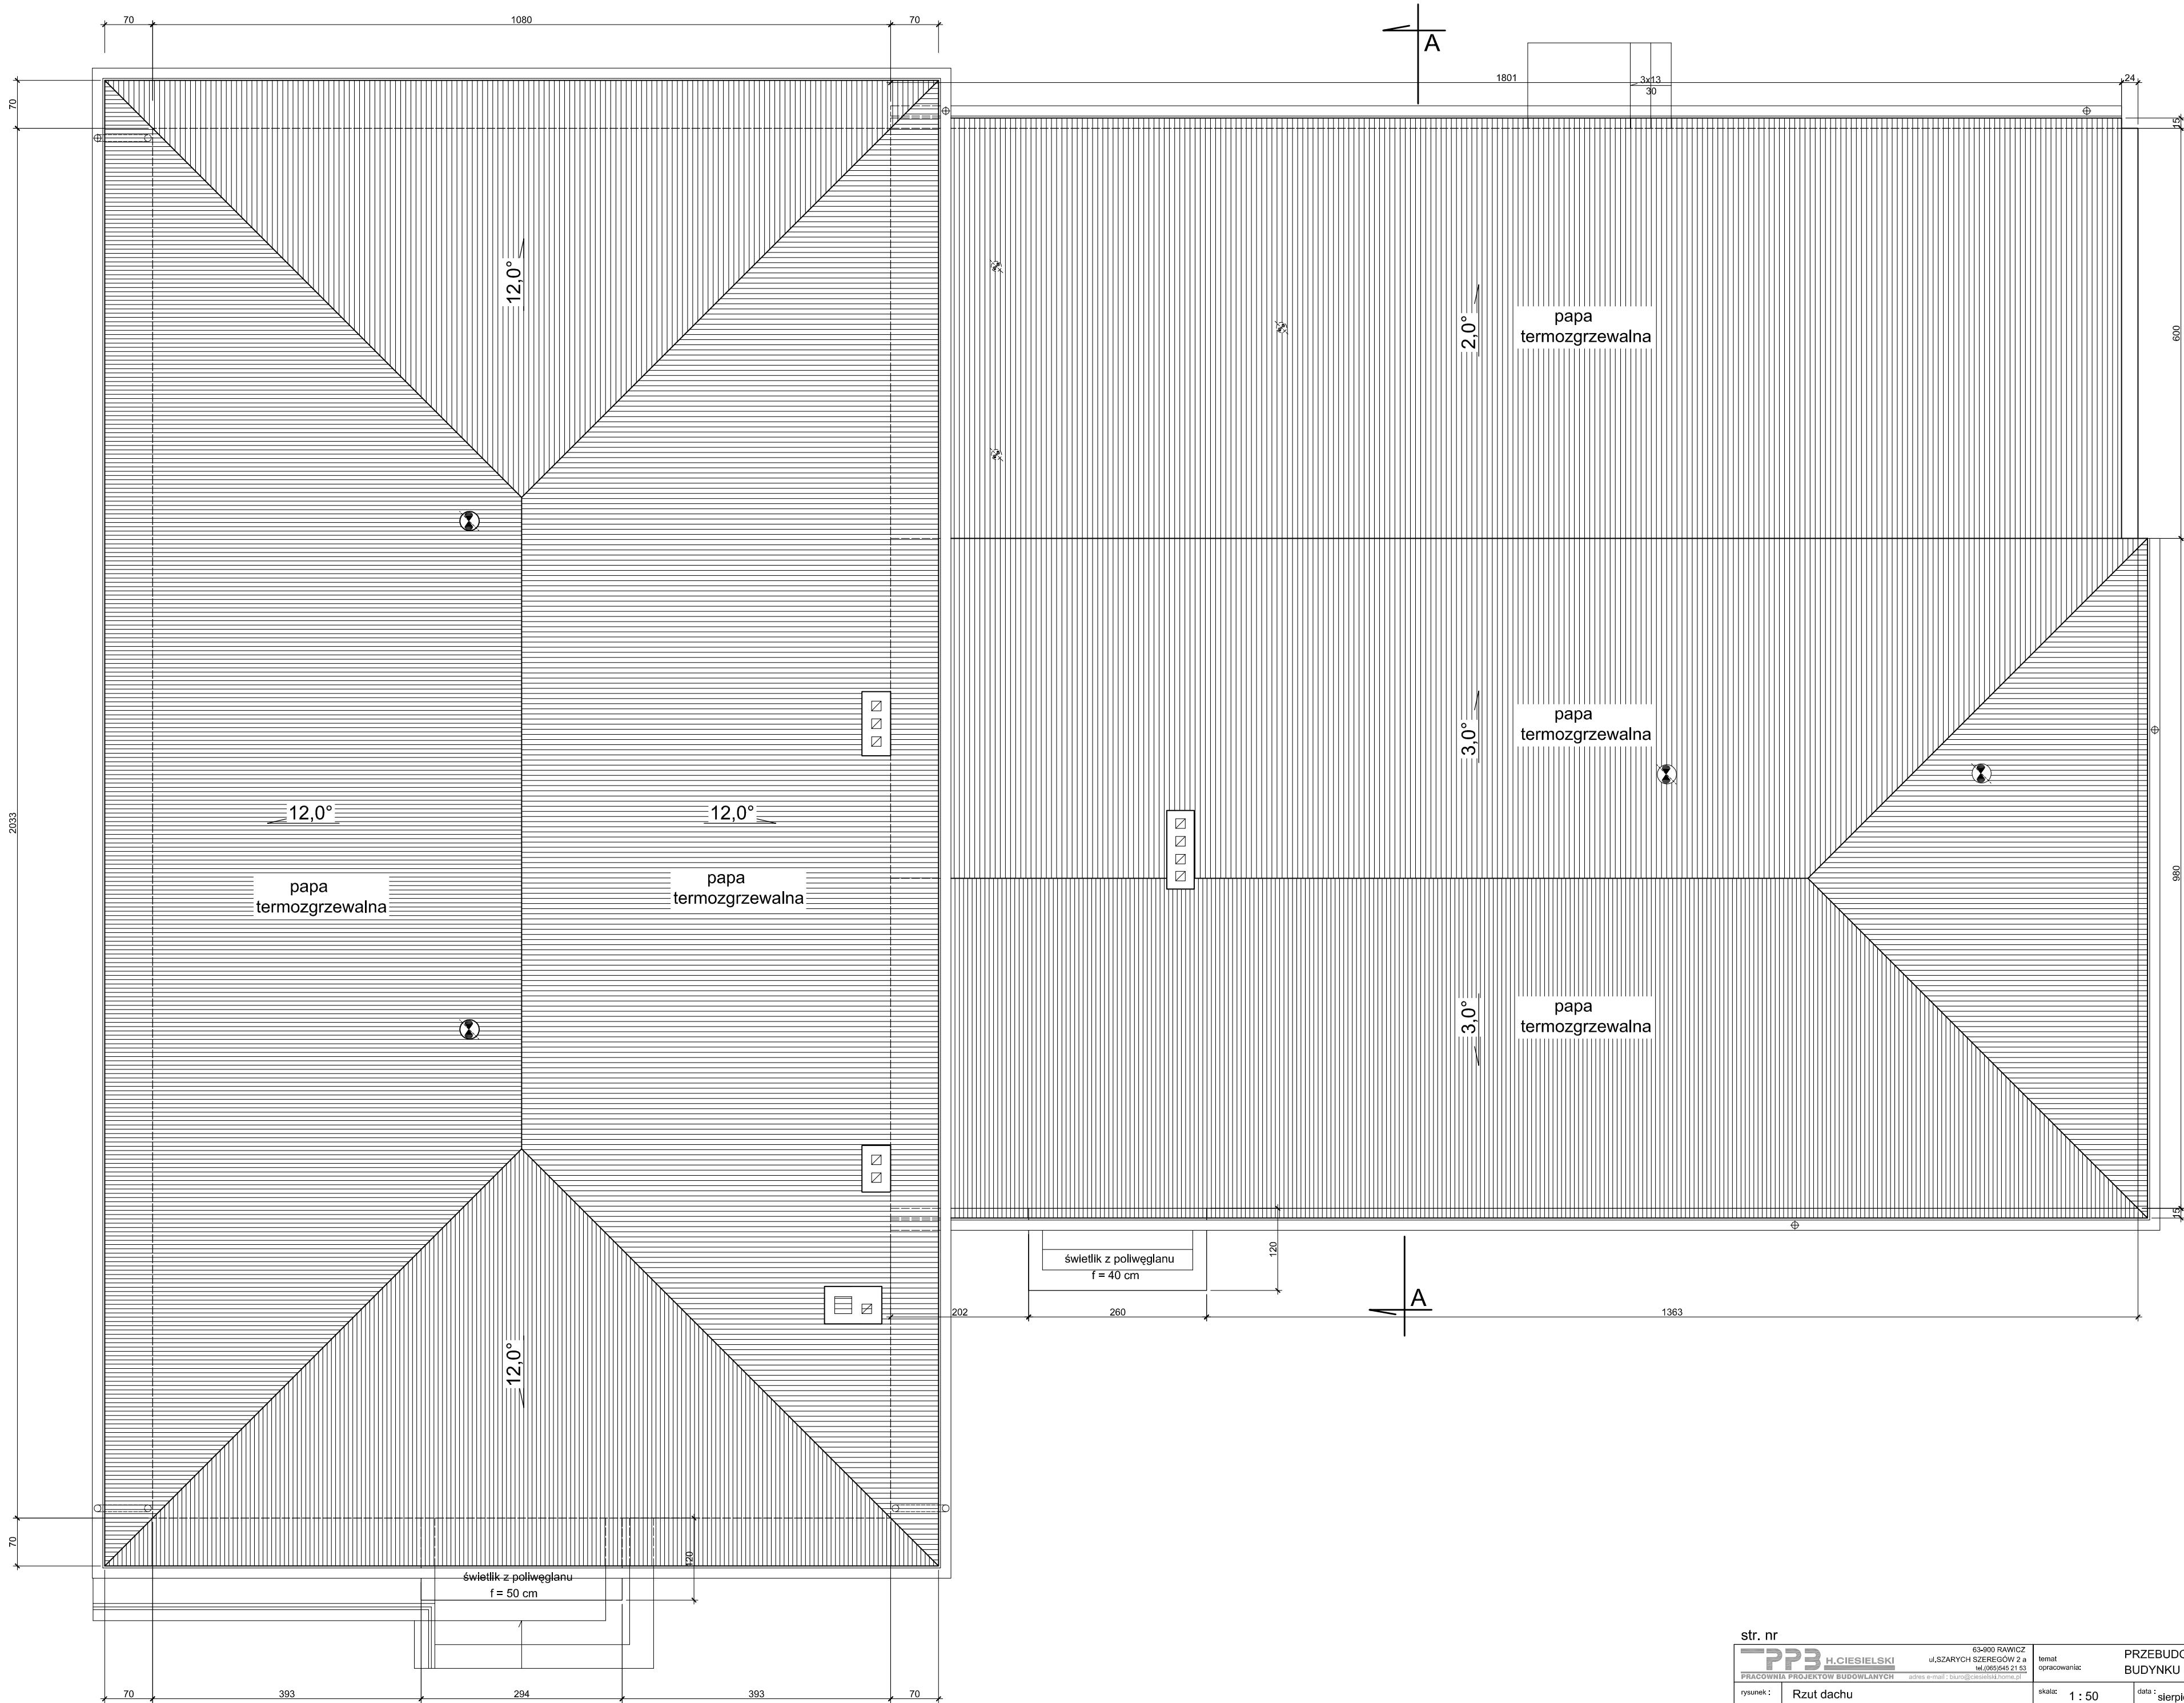

str. nr		63-400 RAWICZ		PRZEBUDOWA I ROZBUDOWA	
PP3 H.CIESIELSKI		ul. SZARYCH SZEREGÓW 2 a		BUDYNKU ŚWIE TLICY WIEJSKIEJ	
PRACOWNIA PROJEKTÓW BUDOWLANYCH		tel. 065/645 21 03			
adres e-mail : biuro@ciesielski.horn.pl					
rysunek :	Rzut dachu	skala :	1 : 50	data :	sierpień 2011
adres obiektu :	Zalesie Wielkie dz. nr 19/3	inwestor :	Gmina Kobylin, Rynek Marsz. Piłsudskiego 1	nr rys. :	6
projektant :	mgr inż. Henryk Ciesielski	konstrukcja	1761 / 94 /Lo		
projektant :	mgr inż. arch. Dorota Duda	architektura	06 / 05 /DOIA		
opracowujący :	tech. bud. Henryk Dymkiewicz	architektura + konstrukcja	5769 / 61		
asystent :	tech. bud. Agnieszka Gąsiorowska				
asystent :	inż. Łukasz Niewczyk				