


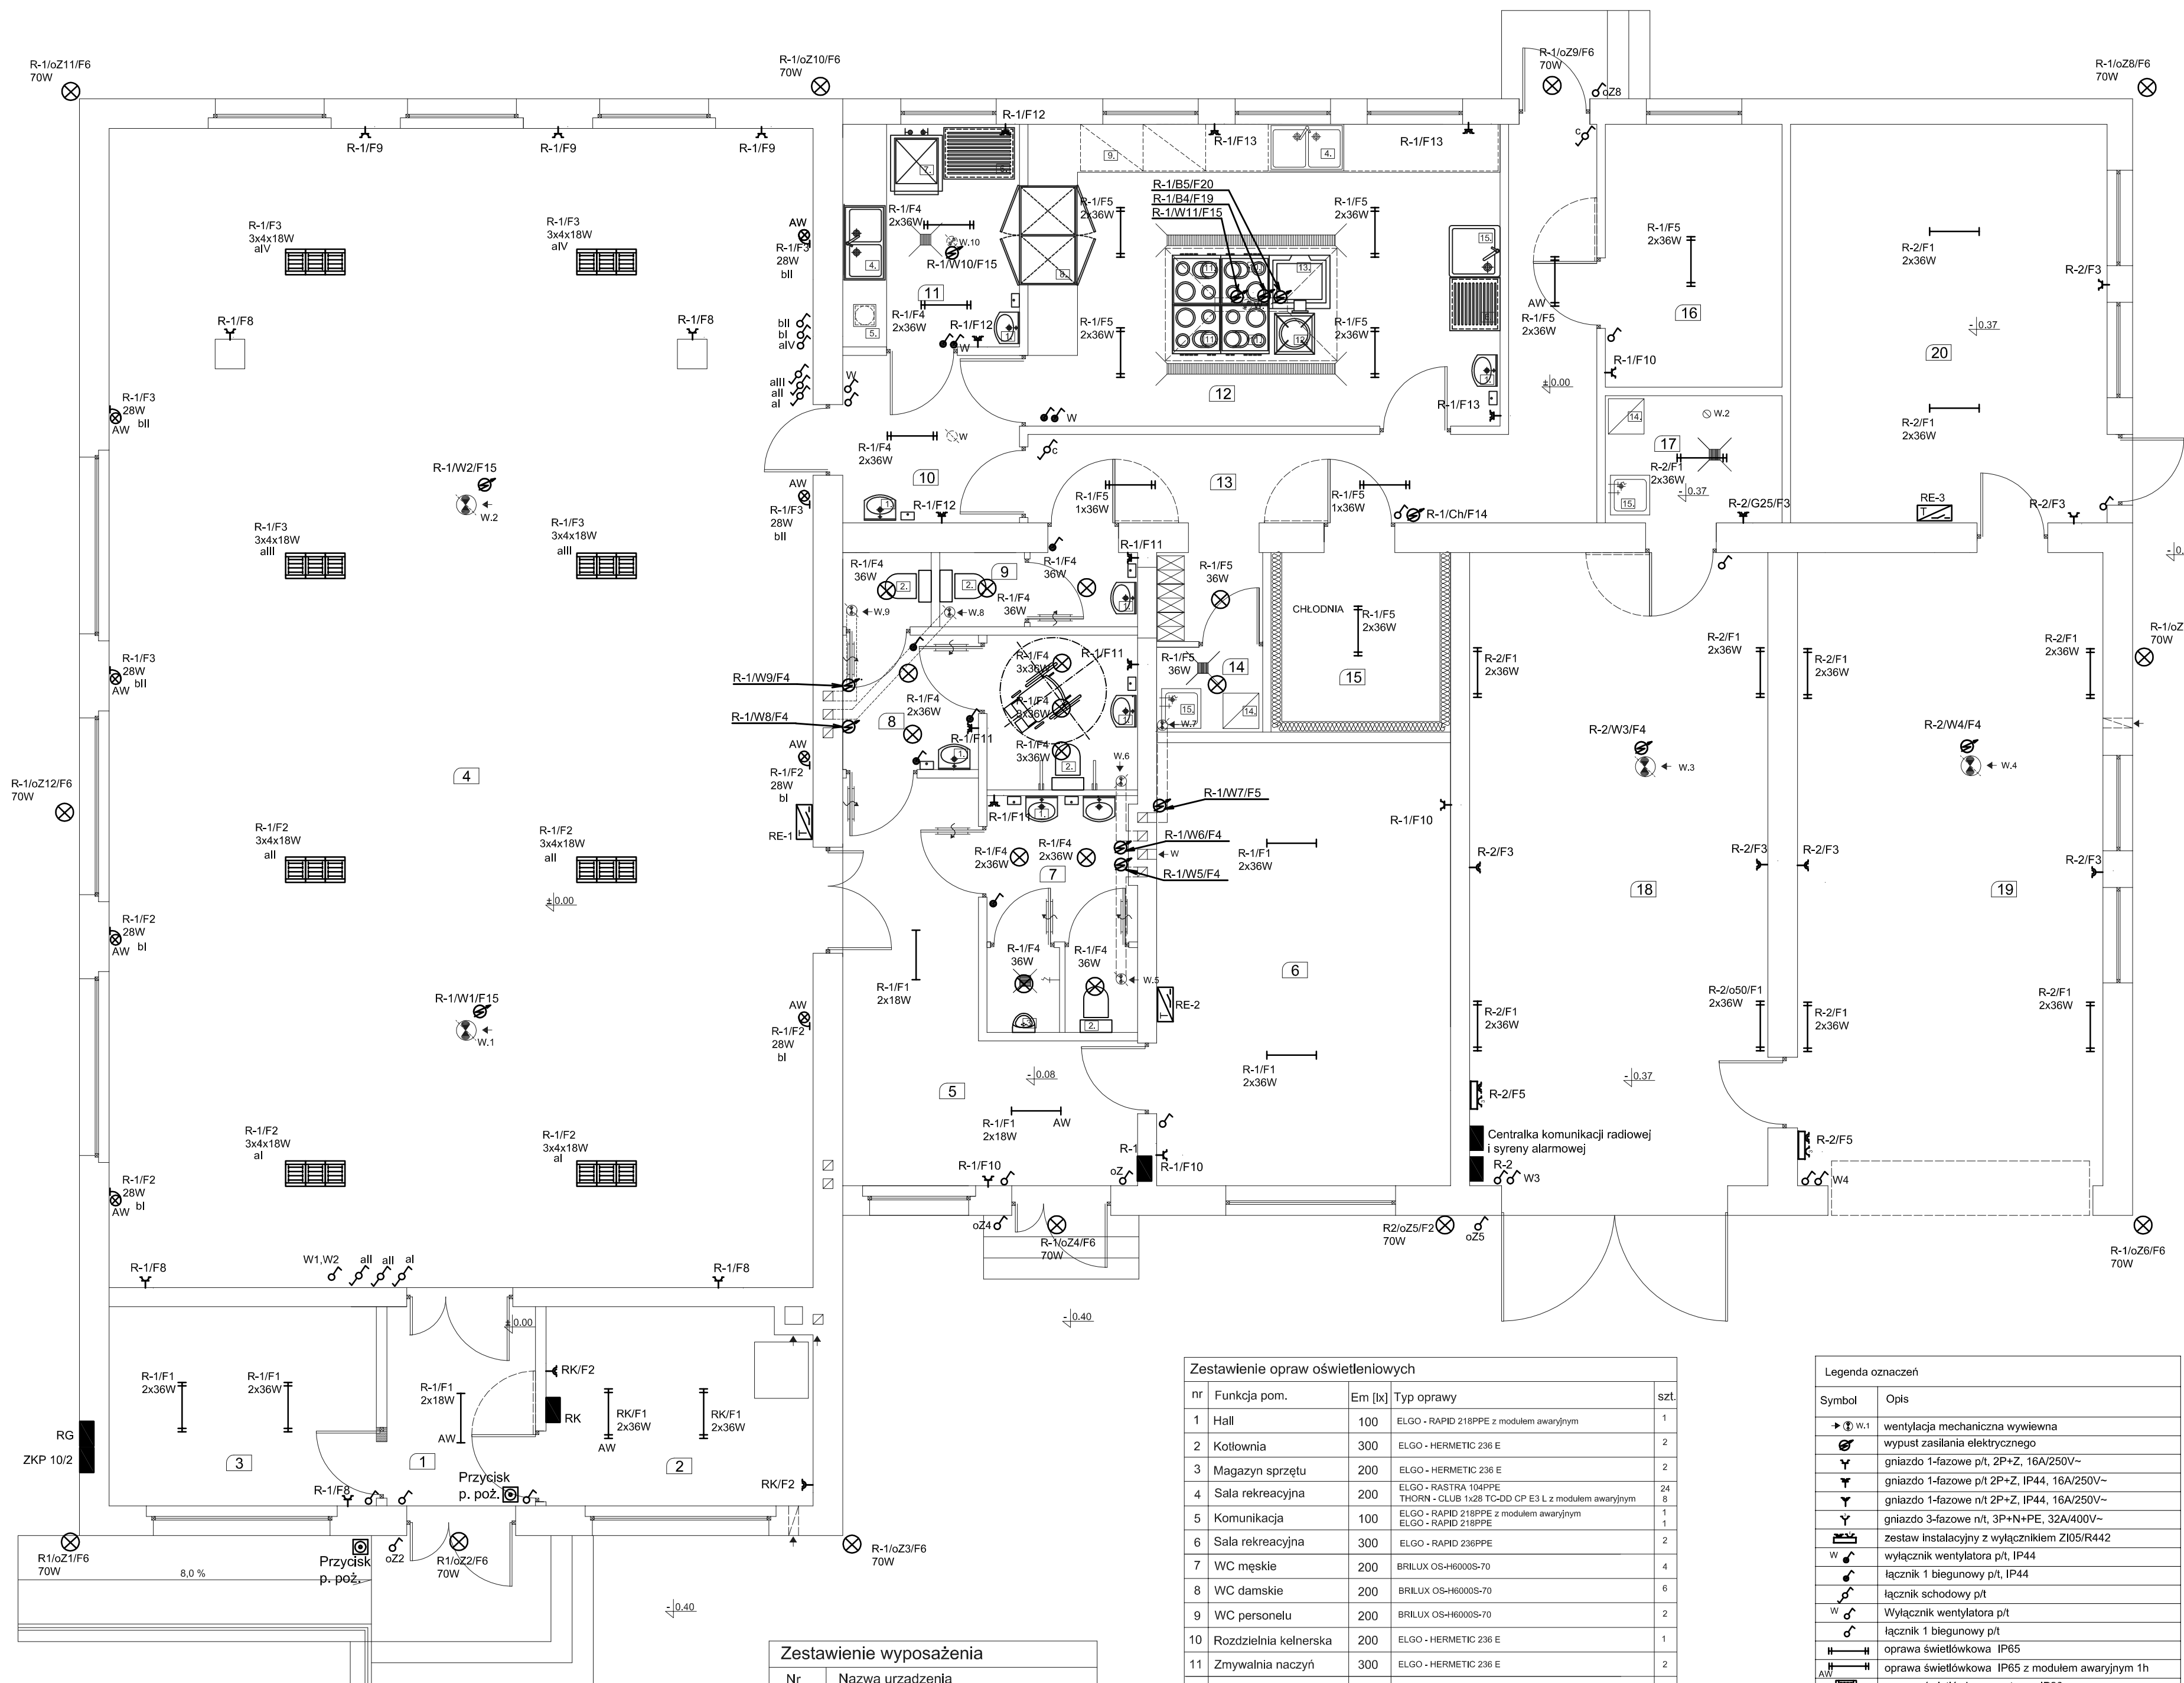

Zestawienie wyposażenia	
Nr	Nazwa urządzenia
1.	Umywalka fajansowa do mycia rąk
2.	Muszlą ustępową fajansową
3.	Pisuar fajansowy
4.	Zlewozmywak 2-komorowy
5.	Stół z otworem do zrzutu odpadków
6.	Regał ociekowy na naczynia
7.	Zmywarka komputerowa
8.	Szafka przelotowa obustronnie otwierana
9.	Szafki kuchenne z blatem
10.	Kuchnia elektryczna z piekarnikiem
11.	Kuchnia gazowa
12.	Taboret gazowy
13.	Patelnia elektryczna
14.	Szafka na środki czystości
15.	Zlewozmywak jednokomorowy

Zestawienie oprav oświetleniowych				
nr	Funkcja pom.	Em [lx]	Typ oprawy	szt.
1	Hall	100	ELGO - RAPID 218PPE z modulem awaryjnym	1
2	Kotłownia	300	ELGO - HERMETIC 236 E	2
3	Magazyn sprzętu	200	ELGO - HERMETIC 236 E	2
4	Sala rekreacyjna	200	ELGO - RASTRA 104PPE THORN - CLUB 1x28 TC-00 CP E3 L z modulem awaryjnym	24
5	Komunikacja	100	ELGO - RAPID 218PPE z modulem awaryjnym	1
6	Sala rekreacyjna	300	ELGO - RAPID 236PPE	2
7	WC męskie	200	BRILUX OS-H6000S-70	4
8	WC damskie	200	BRILUX OS-H6000S-70	6
9	WC personelu	200	BRILUX OS-H6000S-70	2
10	Rozdzielnia kelnerska	200	ELGO - HERMETIC 236 E	1
11	Zmywalnia naczyń	300	ELGO - HERMETIC 236 E	2
12	Przygotownia posiłków	300	ELGO - HERMETIC 236 E	4
13	Komunikacja	100	ELGO - HERMETIC 136 E ELGO - HERMETIC 236 EA	2 1
14	Schówek porządkowy	200	BRILUX OS-H6000S-70	2
15	Chłodnia	200	ELGO - HERMETIC 236 E	1
16	Magazyn naczyń	200	ELGO - HERMETIC 236 E	1
17	Pom. gospodarcze	200	ELGO - HERMETIC 236 E	1
18	Remiza straży pożarnej	200	ELGO - HERMETIC 236 E	4
19	Remiza straży pożarnej	200	ELGO - HERMETIC 236 E	4
20	Sala rekreacyjna	300	ELGO - RAPID 236PPE	2
Oświetlenie zew. oZ1-oZ12		20	THORN - PIAZZA II L 70W	9
Oświetlenie zew. oZ2,4,9		20	THORN - PIAZZA II S 70W	3

Legenda oznaczeń	
Symbol	Opis
→ W.1	wentylacja mechaniczna wywiewna
⚡	wypust zasilania elektrycznego
⚡	gniazdo 1-fazowe p/t, 2P+Z, 16A/250V~
⚡	gniazdo 1-fazowe p/t 2P+Z, IP44, 16A/250V~
⚡	gniazdo 1-fazowe n/t 2P+Z, IP44, 16A/250V~
⚡	gniazdo 3-fazowe n/t, 3P+N+PE, 32A/400V~
⚡	zestaw instalacyjny z wyłącznikiem Z105/R442
W	wyłącznik wentylatora p/t, IP44
⚡	łącznik 1 biegunowy p/t, IP44
⚡	łącznik schodowy p/t
W	Wyłącznik wentylatora p/t
⚡	łącznik 1 biegunowy p/t
H	oprawa świetłófkowa IP65
AW	oprawa świetłófkowa IP65 z modulem awaryjnym 1h
AW	oprawa świetłófkowa rastrowa IP20
AW	oprawa świetłófkowa rastrowa
AW	oprawa świetłófkowa rastrowa z modulem awaryjnym 1h
AW	kinkiet 28W z modulem awaryjnym 1h
⊗	oprwa oświetleniowa
⊗	regulator temperatury
⊗	przycisk p. poż.

LEGENDA OZNACZEŃ:	
→ W.1 - wentylacja mechaniczna wywiewna Ø 160 mm	⊗ - zawór ciepłoty z kulkową do węgła
→ W.2 - wentylacja mechaniczna wywiewna Ø 160 mm	⊗ - kratka ściłkowa Ø 50 mm
→ W.2 - wentylacja mechaniczna wywiewna Ø 160 mm	

str. nr		PP3 H.CIESIELSKI		63-400 RAWICZ		PRZEBUDOWA I ROZBUDOWA BUDYNKU ŚWIETLICY WIEJSKIEJ	
projektant :		Rzut przyziemia - instalacje elektryczne		skala :		1 : 50	
adres obiektu :		Zalesie Wielkie dz. nr 126/ 1		inwestor :		Gmina Kobylin, Rynek Marsz. Piłsudskiego 1	
projektant :		inż. Andrzej Zdunek		elektryczna		624/87/UW	
sprawdzający :		inż. Kazimierz Bieńek		elektryczna		431/77/Wwm	
asystent :		inż. Marian Krzysztof Gorzkowski					