


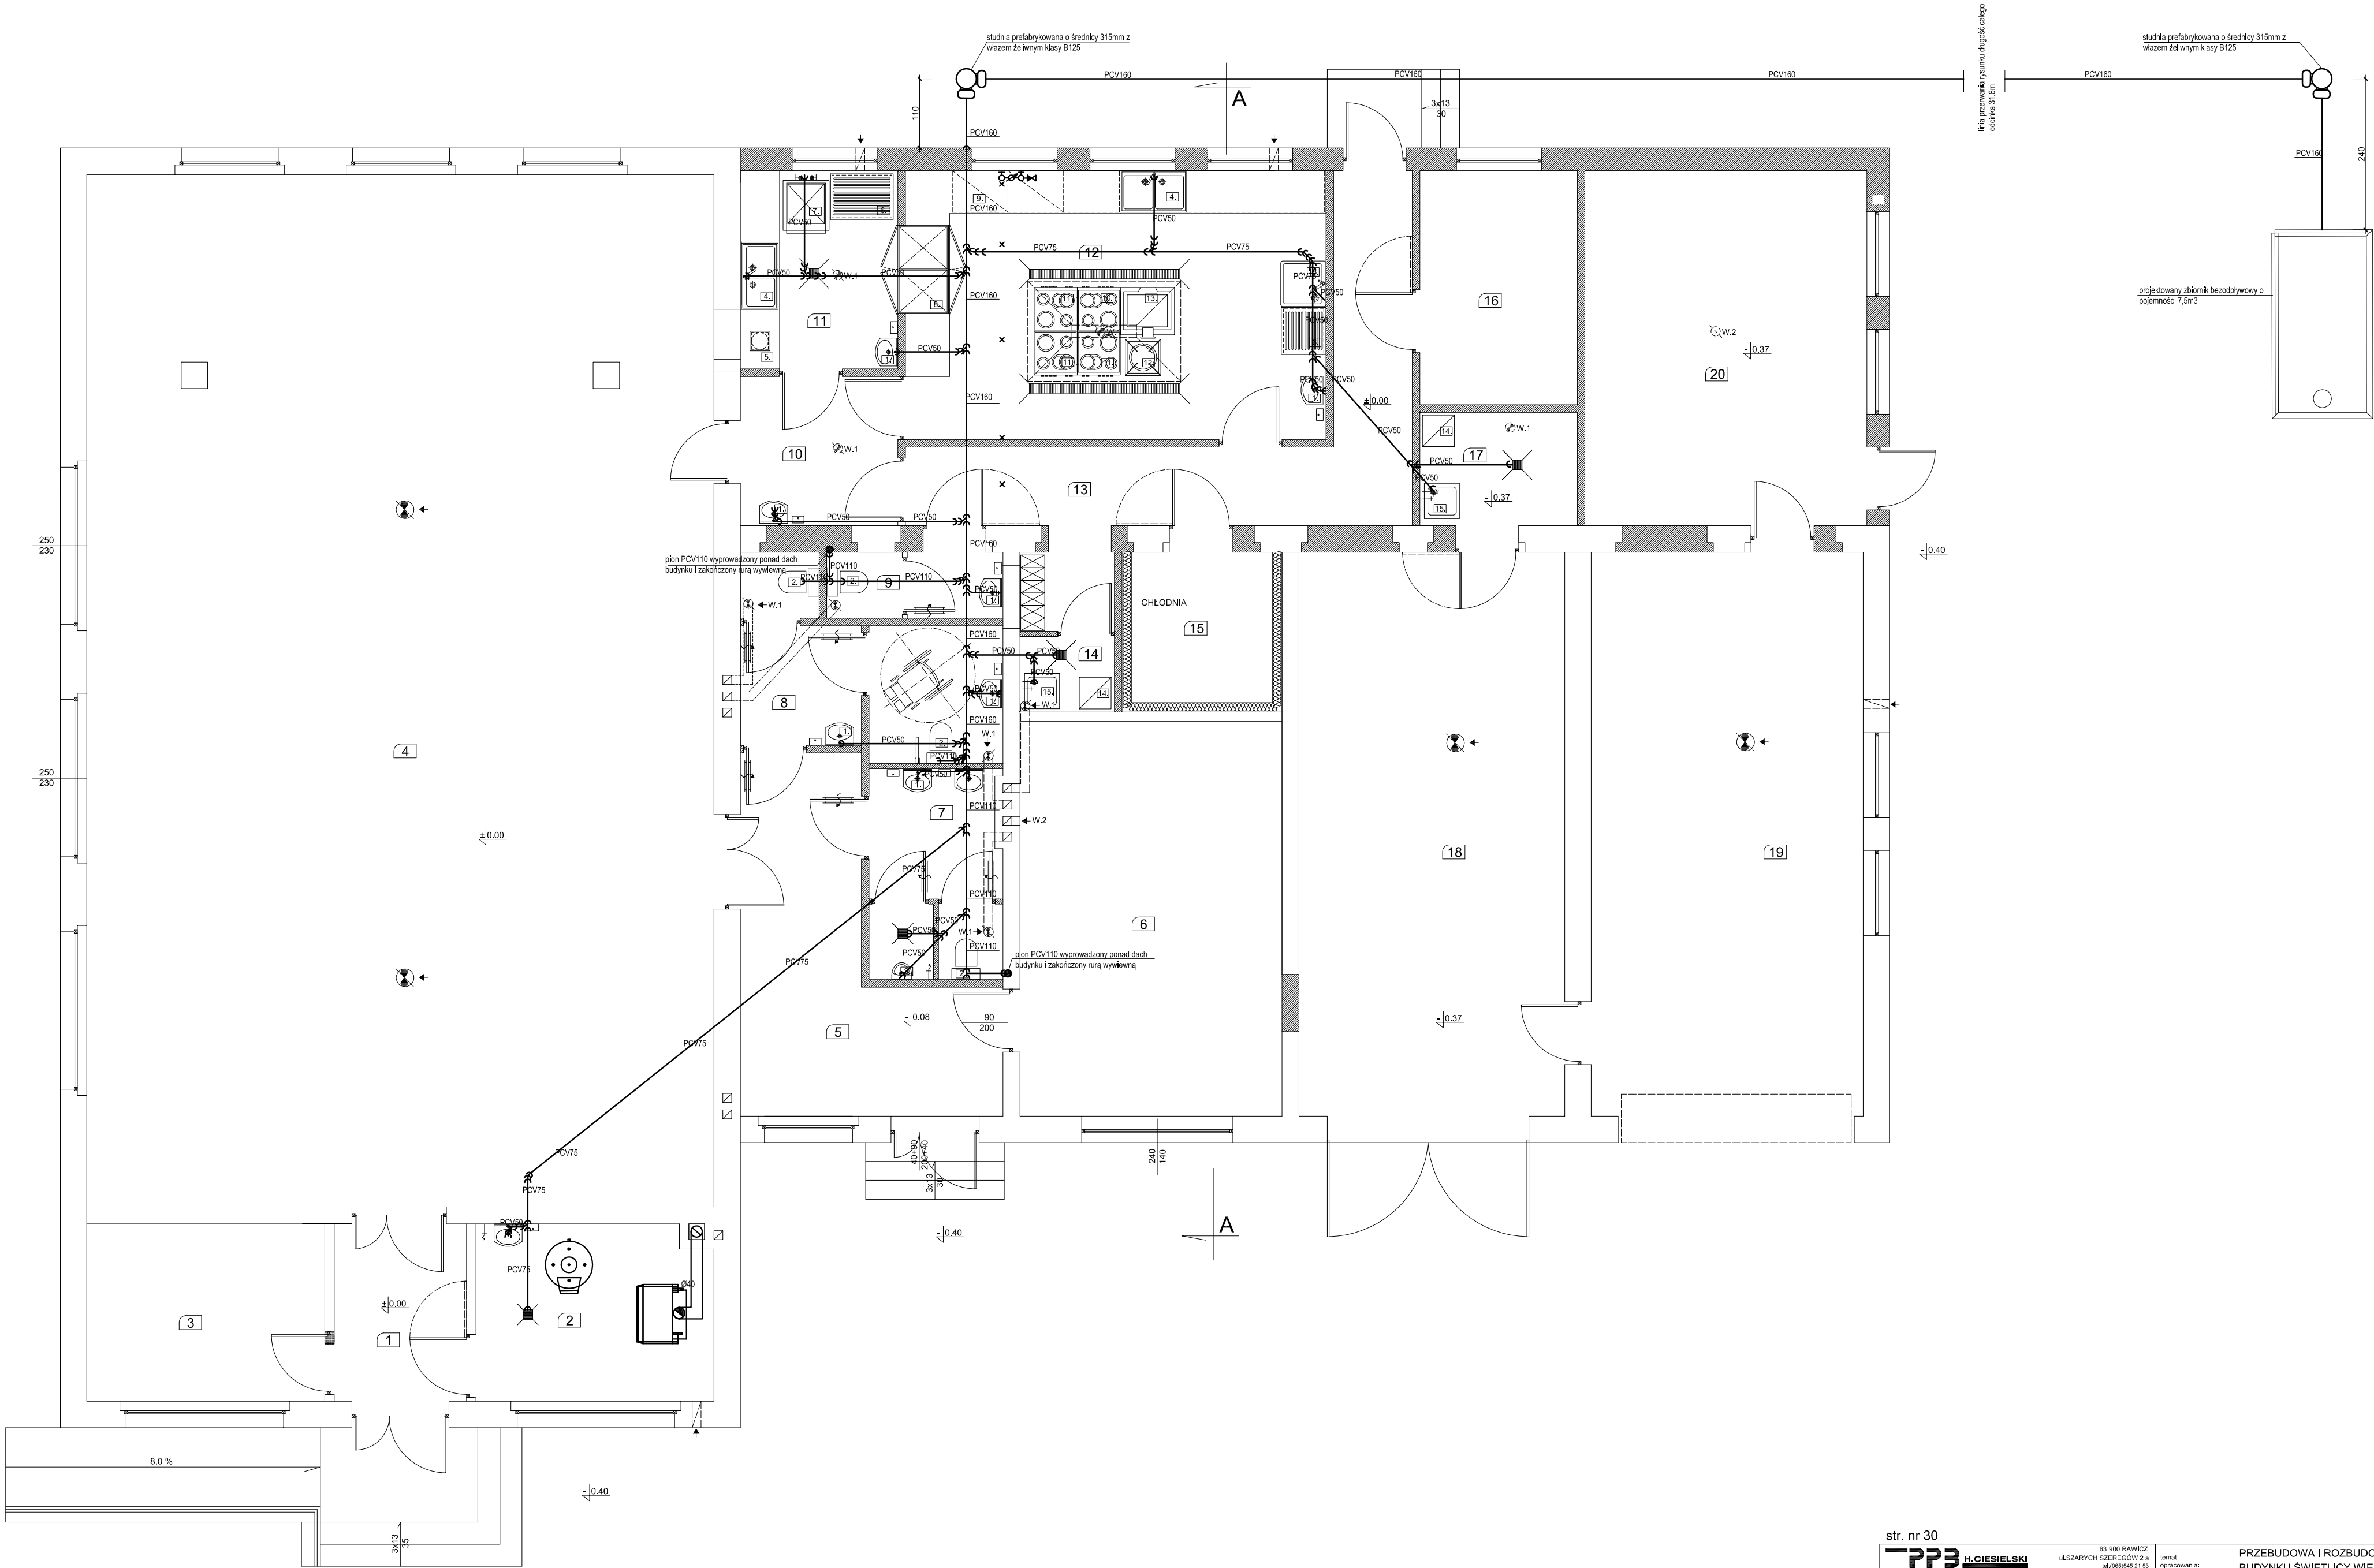

str. nr 30

PP3 H. CIESIELSKI		63-900 RANIEŻ	PRZEBUDOWA I ROZBUDOWA	
PRACOWNIA PROJEKTOW BUDOWLANYCH		ul. SZARYCH SZEREGÓW 2 a	BUDYNKU ŚWIETLICY WIEJSKIEJ	
rysownik :	Rzut przyziemia instalacja kanalizacji	skala :	1 : 50	nr rys. : 3S
adres obiektu :	Zalesie Wielkie dz. nr 126/ 1	inwestor :	Gmina Kobylin, Rynek Marsz. Piłsudskiego 1	
projektant :	inż. Łukasz Frąckowiak	Instalacje sanitarne	WKP/0345/POCS/09	
opracowanie :	inż. Jan Bryła	Instalacje sanitarne	9/73/Wm	
asystent :	tech. Maciej Starn			