


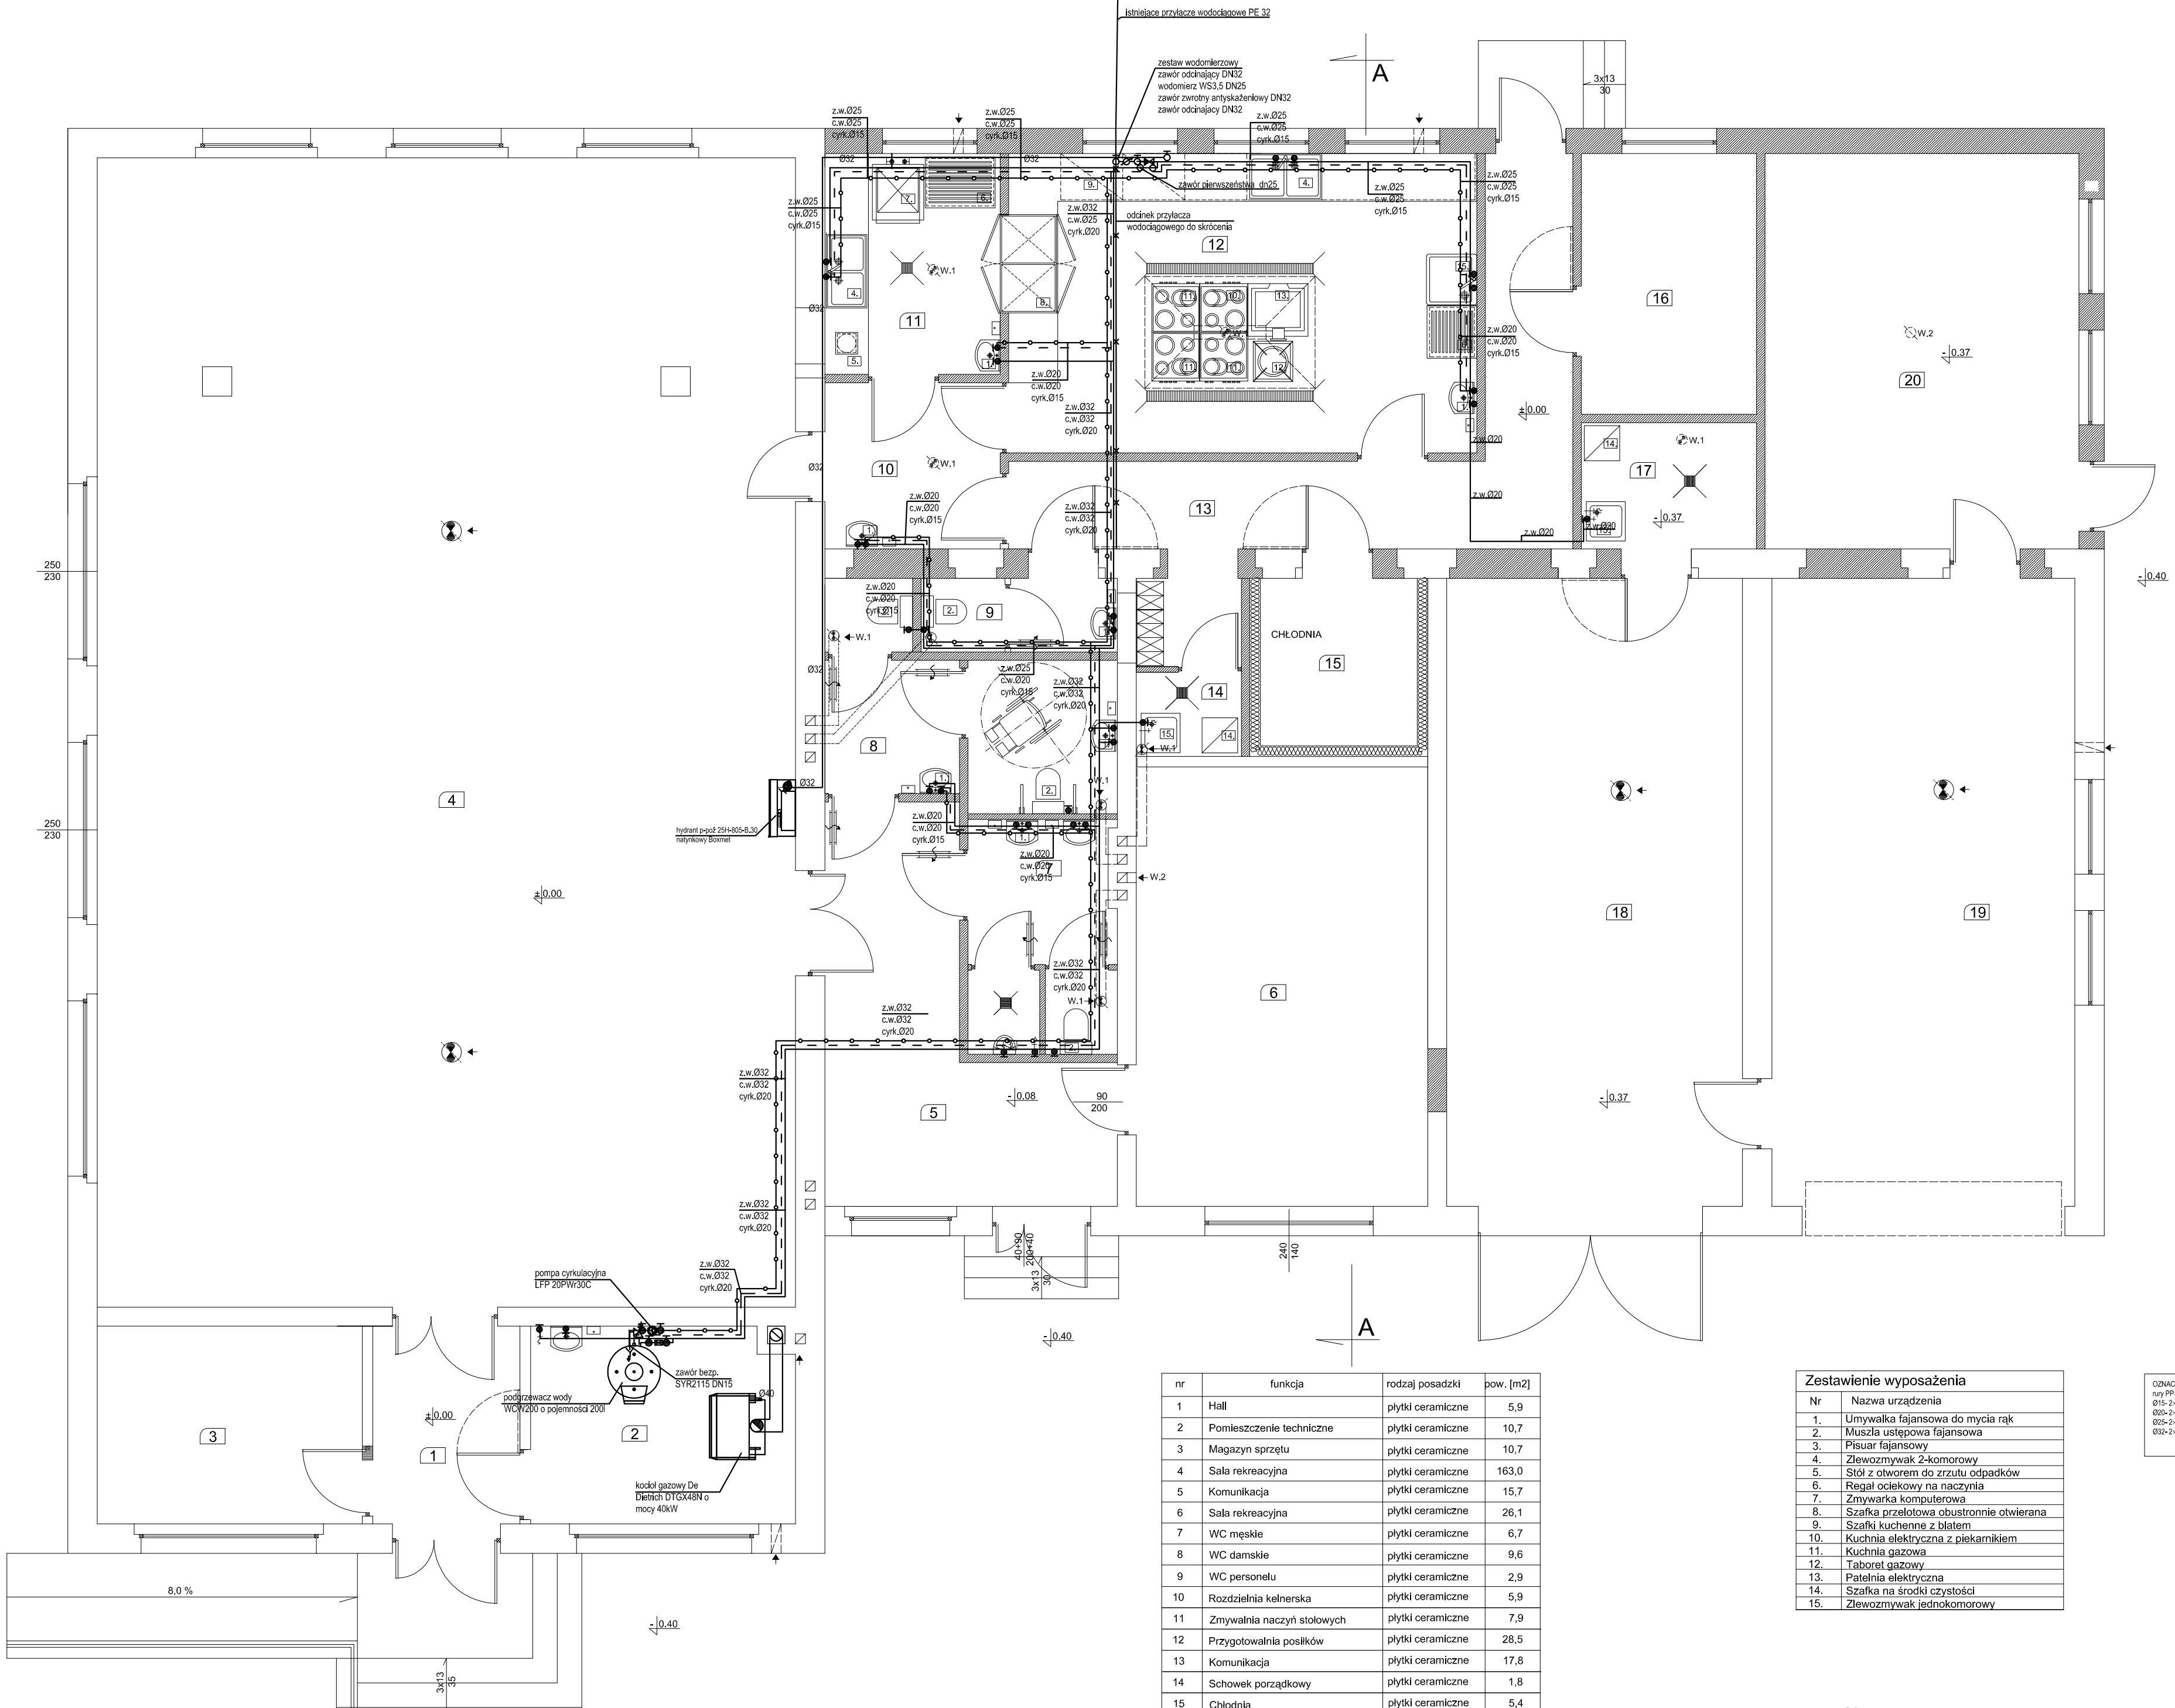

nr	funkcja	rodzaj posadzki	pow. [m2]
1	Hall	plytki ceramiczne	5,9
2	Pomieszczenie techniczne	plytki ceramiczne	10,7
3	Magazyn sprzętu	plytki ceramiczne	10,7
4	Sala rekreacyjna	plytki ceramiczne	163,0
5	Komunikacja	plytki ceramiczne	15,7
6	Sala rekreacyjna	plytki ceramiczne	26,1
7	WC męskie	plytki ceramiczne	6,7
8	WC damskie	plytki ceramiczne	9,6
9	WC personelu	plytki ceramiczne	2,9
10	Rozdzielnia kelnerska	plytki ceramiczne	5,9
11	Zmywalnia naczyń stołowych	plytki ceramiczne	7,9
12	Przygotownia posiłków	plytki ceramiczne	28,5
13	Komunikacja	plytki ceramiczne	17,8
14	Schówek porządkowy	plytki ceramiczne	1,8
15	Chłodnia	plytki ceramiczne	5,4
16	Magazyn naczyń	plytki ceramiczne	9,3
17	Pomieszczenie gospodarcze	plytki ceramiczne	4,5
18	Remiza straży pożarnej	posadzka betonowa	37,8
19	Remiza straży pożarnej	posadzka betonowa	38,7
20	Sala rekreacyjna	plytki ceramiczne	25,3
łącznie powierzchnia użytkowa :			434,2

Zestawienie wyposażenia	
Nr	Nazwa urządzenia
1.	Umywalka fajansowa do mycia rąk
2.	Muszla ustępowa fajansowa
3.	Pisuar fajansowy
4.	Zlewozmywak 2-komorowy
5.	Stół z otworem do zrzutu odpadków
6.	Regał odciekowy na naczynia
7.	Zmywarka komputerowa
8.	Szafka przełotowa obustronnie otwierana
9.	Szafka kuchenne z blatem
10.	Kuchnia elektryczna z piekarnikiem
11.	Kuchnia gazowa
12.	Tabele gazowy
13.	Patelnia elektryczna
14.	Szafka na środki czystości
15.	Zlewozmywak jednokomorowy

ODZNACZENIA RUR	ODZNACZENIA
PP-R	UM - umywalka
PP-R	MU - muszla ustępowa
PP-R	P - pisuar
PP-R	ZL - zlewozmywak
PP-R	ZM - zmywarka
PP-R	ZS - zawór czepialny

str. nr 28

TP3

H.CIESIELSKI

PRACOWNIA PROJEKTOW BUDOWLANYCH

ul. SZARYCH SZEREGÓW 2 a

63-400 RAWICZ

tel. (91) 645 21 53

adres e-mail: biuro@hciekielski.pl

temat opracowania:

PRZEBUDOWA I ROZBUDOWA BUDYNKU ŚWIETLICY WIEJSKIEJ

rysunek :

Rzut przyziemia instalacja wodociągowa

skala:

1 : 50

data :

sierpień 2011

nr rys.:

1S

adres obiektu :

Zalesie Wielkie dz. nr 126/ 1

inwestor :

Gmina Kobylin, Rynek Marsz. Piłsudskiego 1

projektant :

inż. Łukasz Frąckowiak

instalacje sanitarne

WKP/0345/POOS/09

sprawdzający :

inż. Jan Bryła

instalacje sanitarne

9/73/Wm

asystent :

tech. Maciej Stam