


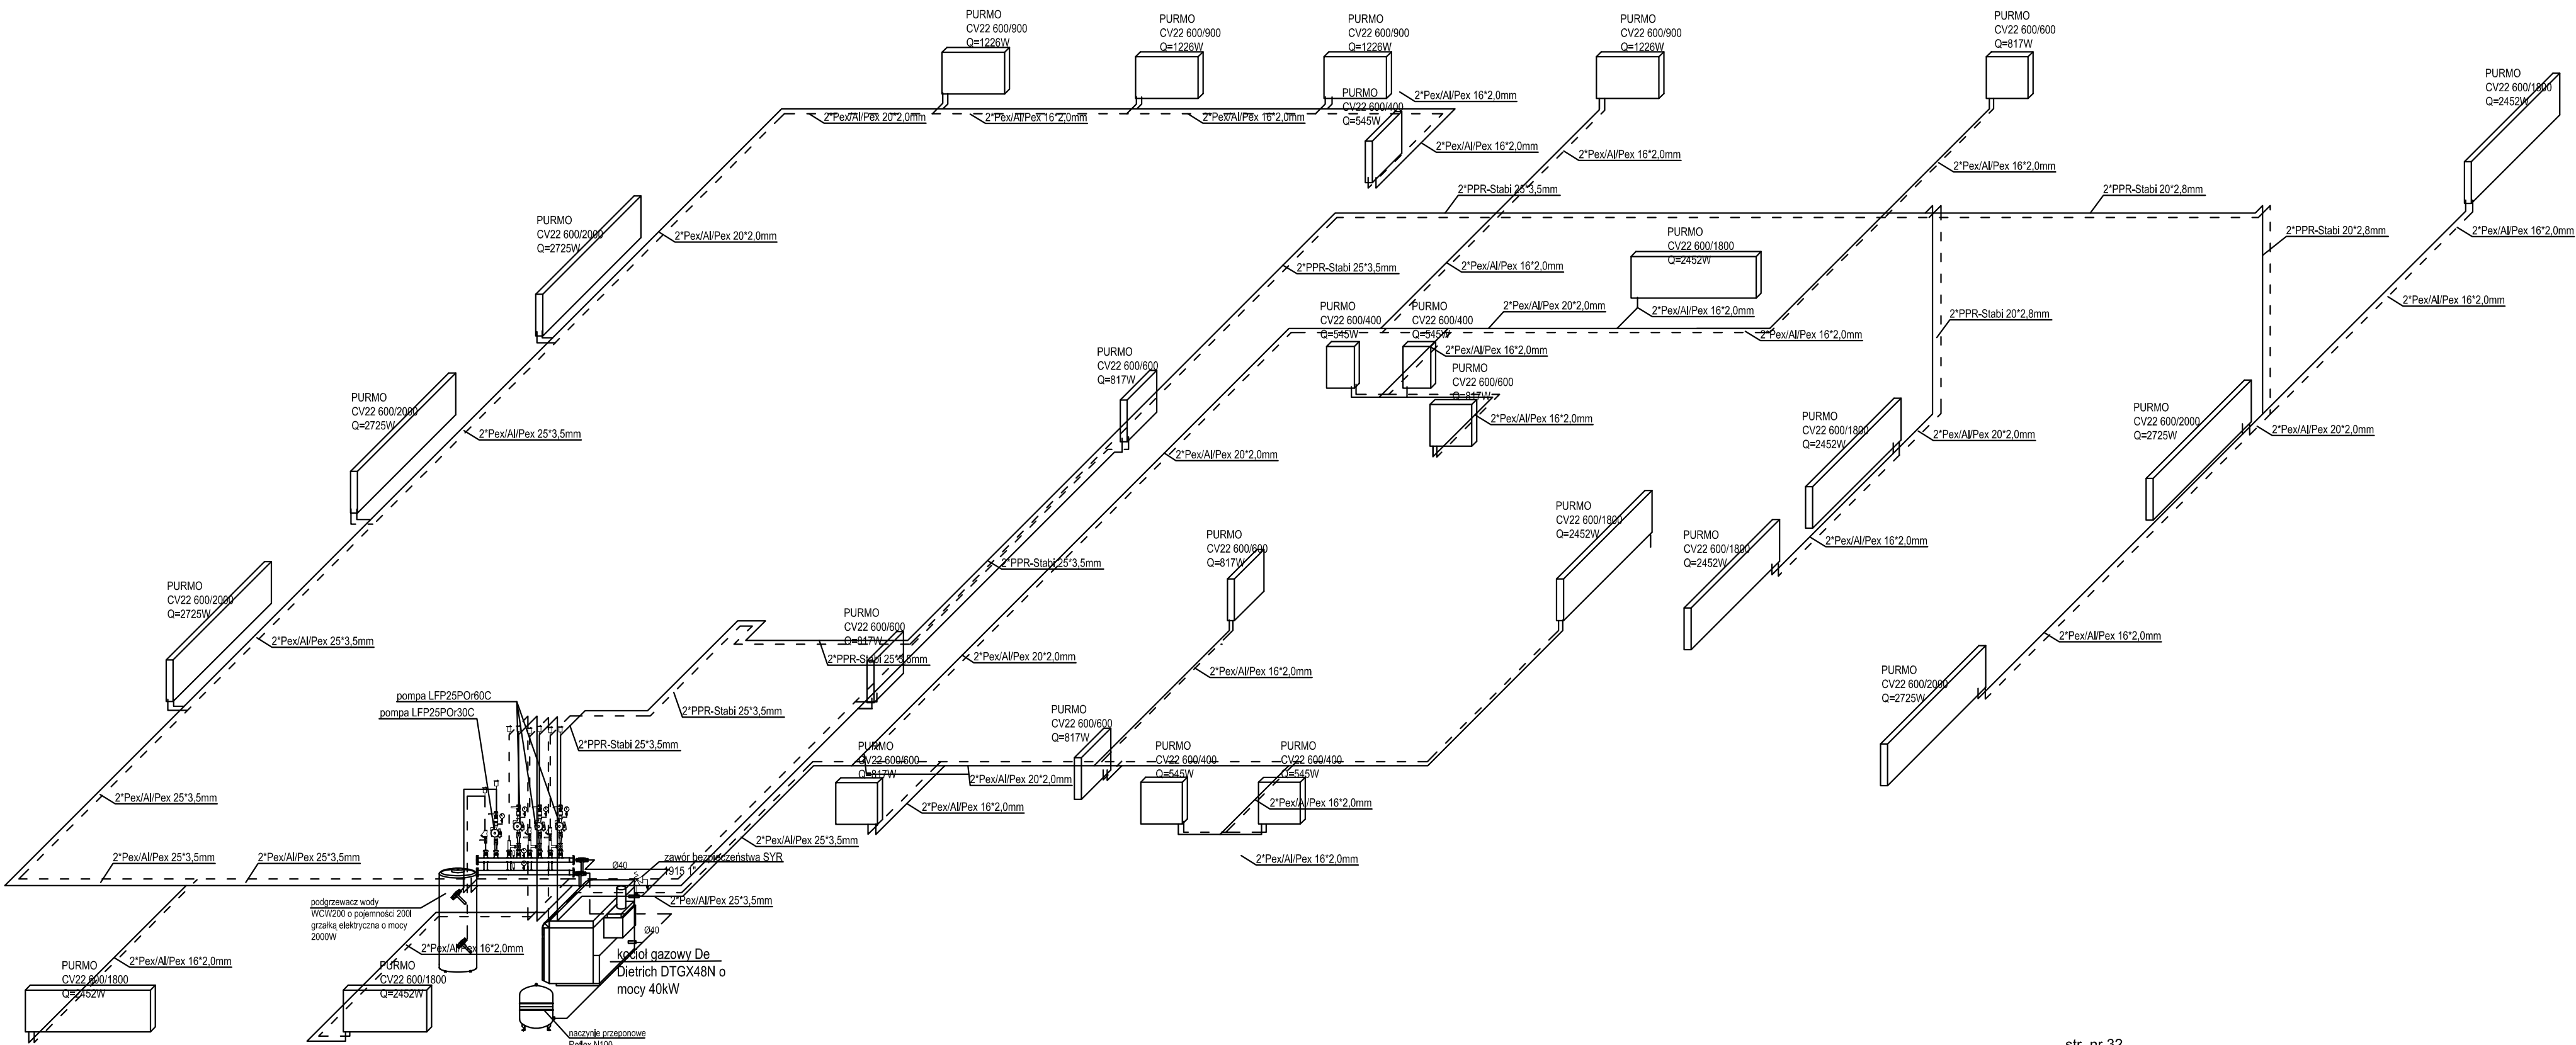

str. nr 32		PP3 H.CIESIELSKI		63-600 RANICZ		temat opracowania:		PRZEBUDOWA I ROZBUDOWA	
PRACOWNIA PROJEKTÓW BUDOWLANYCH		ul. SZARYCH SZERESZÓW 2 a		tel. 085645 21 83		adres e-mail: c.kurpisz@pp3h.ciesielski.com.pl		BUDYNKU ŚWIE TLICY WIEJSKIEJ	
rysunek :		Rozwinięcie instalacja grzewcza		skala :		1 : 50		nr rys.:	
adres obiektu :		Zalesie Wielkie dz. nr 126/ 1		inwestor :		Gmina Kobylin, Rynek Marsz. Piłsudskiego 1		5S	
projektant :		inż. Łukasz Frackowiak		Instalacje sanitarne		WKPI0345/POOS/09			
opracowanie :		inż. Jan Bryła		Instalacje sanitarne		9/73/Wm			
asystent :		tech. Maciej Starn							