


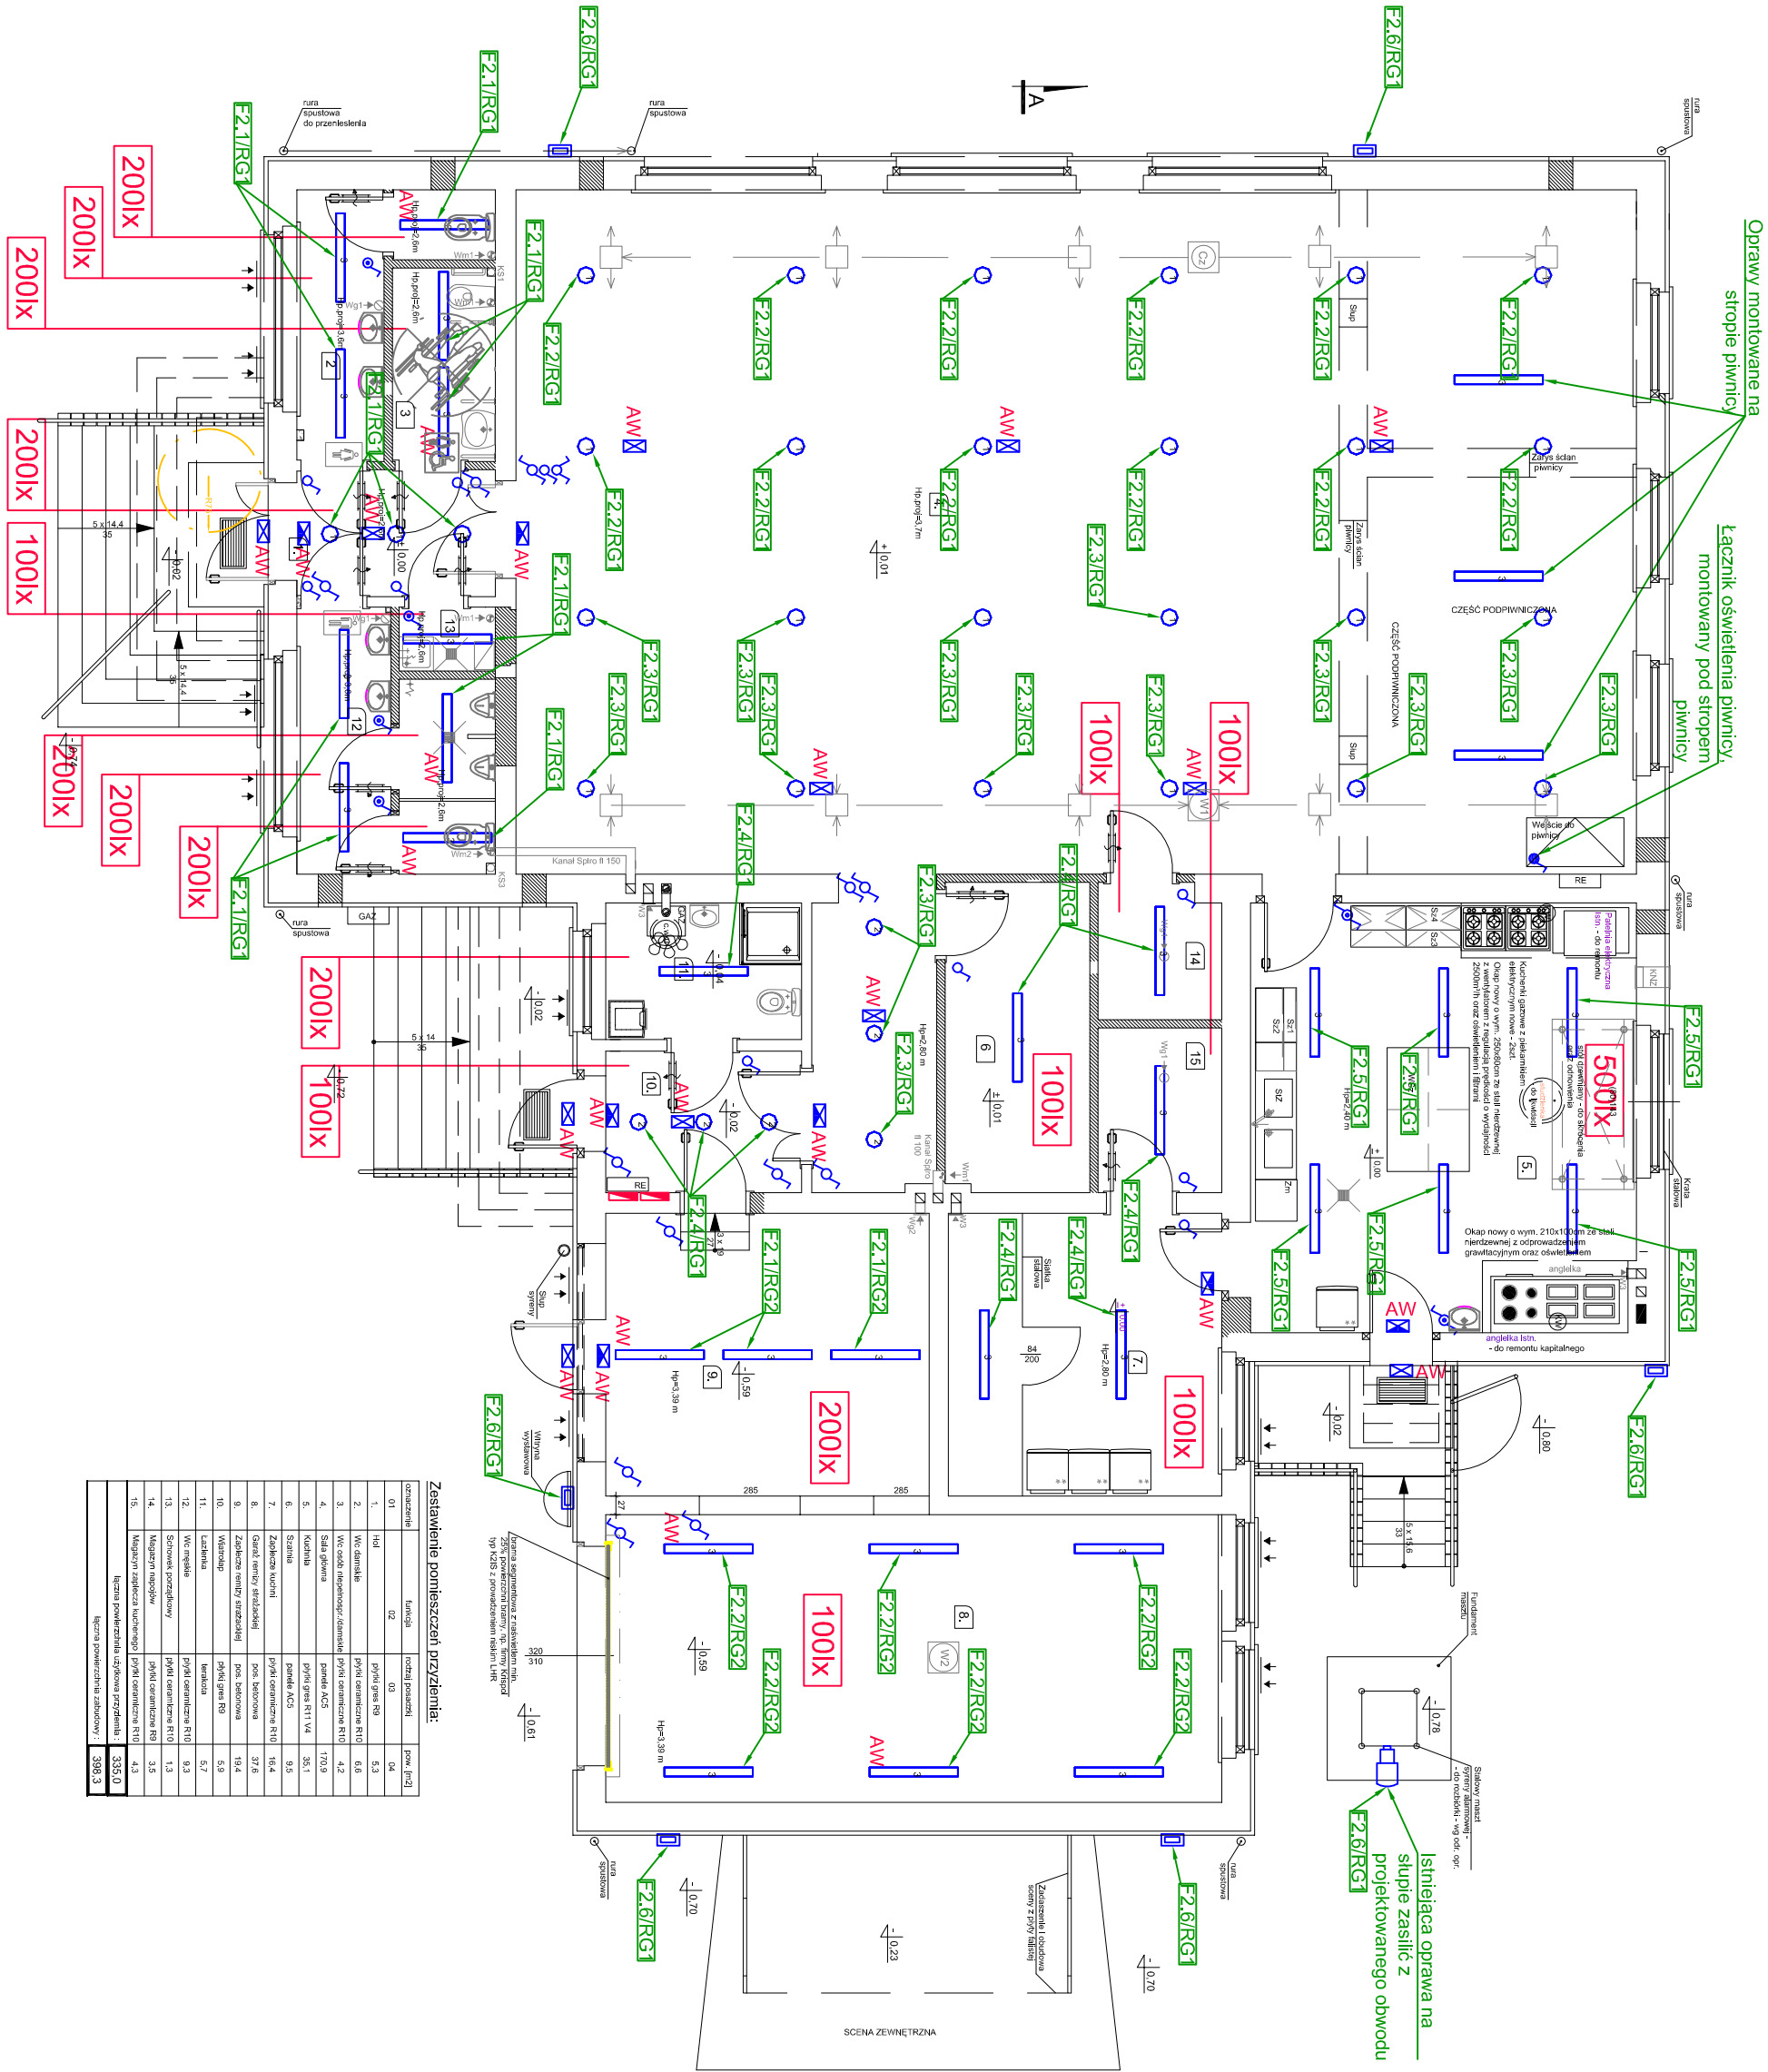

Zestawienie pomieszczeń przyziemia:

nr	nazwa	pow. [m ²]

LEGENDA:

- Oprawa świetłokłkowa z kloszem 2x26W IP65, EVG
- Oprawa typu downlight z dekoracyjną sztybą montowaną na dystansach 2x26W, IP20, EVG
- Oprawa montowana do stropu typu downlight z rastrem "turbo" 2x26W, IP20, EVG
- Oprawa ewakuacyjna 1h z autostaniem, CNBOP
- Oprawa oświetlenia awaryjnego 1h z autostaniem, CNBOP
- Oprawa LED 11W, 4000K, IP65, montowana na elewacji w miejsce opraw istniejących
- Wymagane średnie nałożenie oświetlenia
- Łącznik pojedynczy IP20, 16A, p/I
- Łącznik schodowy IP20, 16A, p/I
- Łącznik pojedynczy IP44, 16A, p/I
- Łącznik schodowy IP44, 16A, p/I
- Punkt zasilania:
 - WK - wentylator kanałowy
 - WD - wentylator dachowy
 - OK - okap kuchenny
 - SY - syrena alarmowa
 - Ch - chłodnicwo
 - AG - agregat chłodniczy
- Gniazdo 230V, 16A, 1P+N+PE, IP20, p/I
- Gniazdo 230V, 16A, 1P+N+PE, IP44, p/I
- Gniazdo 400V, 16A, 3P+N+PE, IP20, p/I
- Gniazdo logiczne RJ45, p/I
- Przyścisł p.poz.
- Taśma FeZn - 30x4mm
- Dłut FeZn fi 8mm
- Uziom pionowy R<10 Ohm, min. h=5m
- Złącze kontrolne
- Rozdzielnica elektryczna

UWAGI:

- Uziom budynku należy wykonać jako pionowy pylonami wblanymi.
- Z uziomu wykonać wypusty do podłączenia rozdzielnic, główny szyny połączeń wyrównawczych oraz wszystkich sieci wykonanych z elementów przewodzących, tj. CO, wod-kan, gaz, itp.
- Rezyściencja wypadkowa uziomu R<=10 Ohm.
- Stosować przewody o izolacji 750V.
- Instalacje w budynku należy wykonać w trasach kablowych stalowych ocynkowanych oraz rurkach instalacyjnych, które należy układać w przestrzeni ponad płytą warstwową, zejszła do osprzętu wykonać w rurkach instalacyjnych.
- Wyłączniki montować na wysokości 140 cm od posadzki.
- Gniazda w sali głównej montować na wysokości 30cm od posadzki, w pozostałych pomieszczeniach 140cm od posadzki.
- Wewnątrz budynku należy wykonać miejscowe połączenia wyrównawcze linką LGYto 1x6mm²