













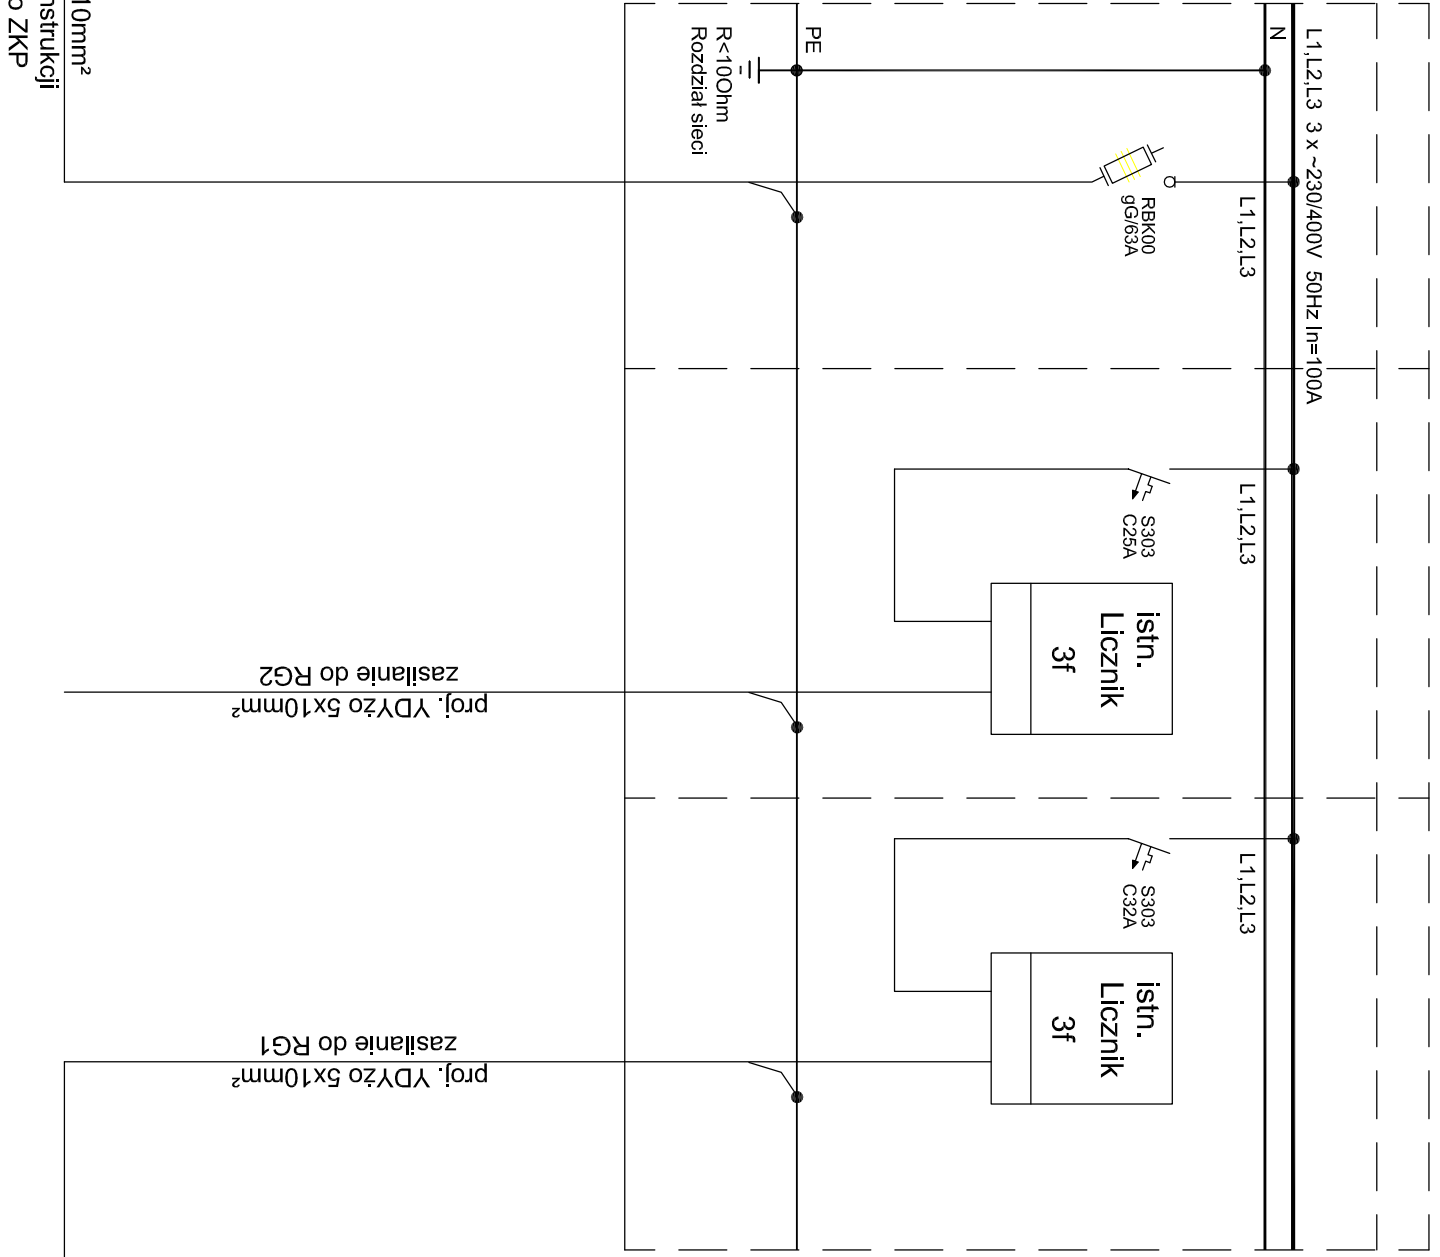

Tablica licznikowa

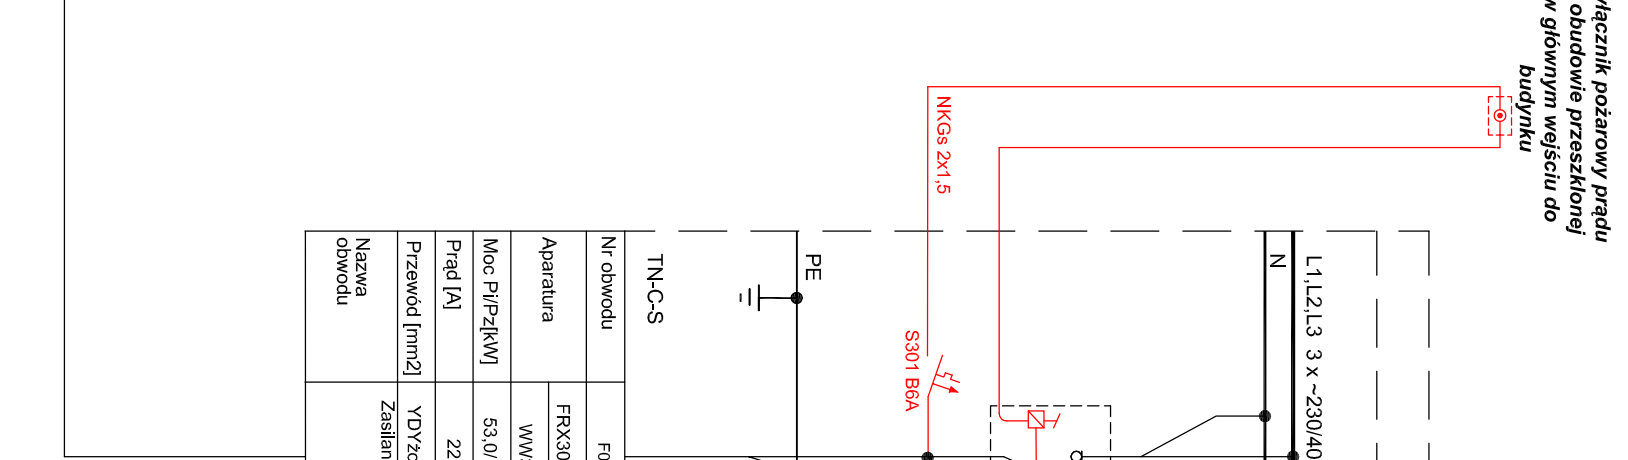


 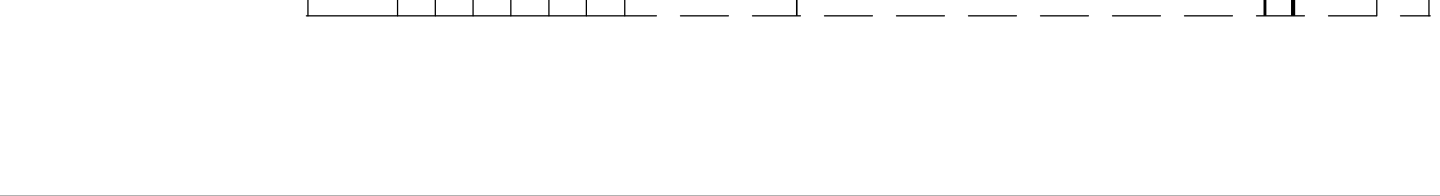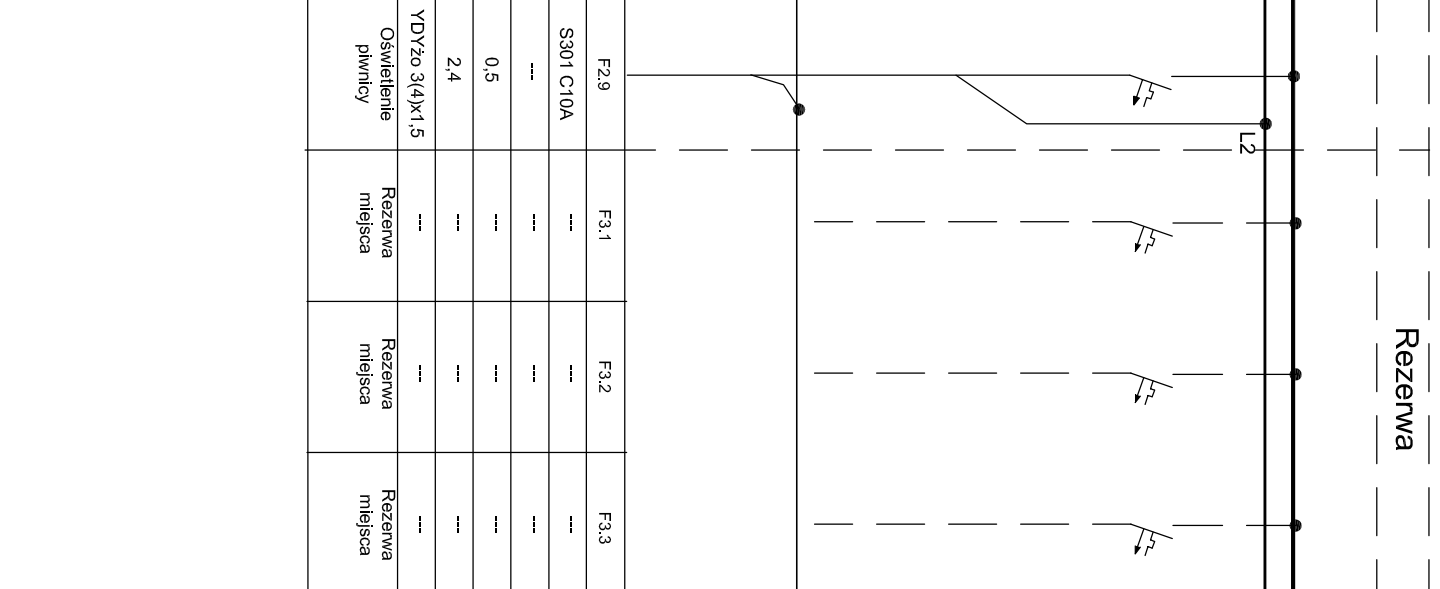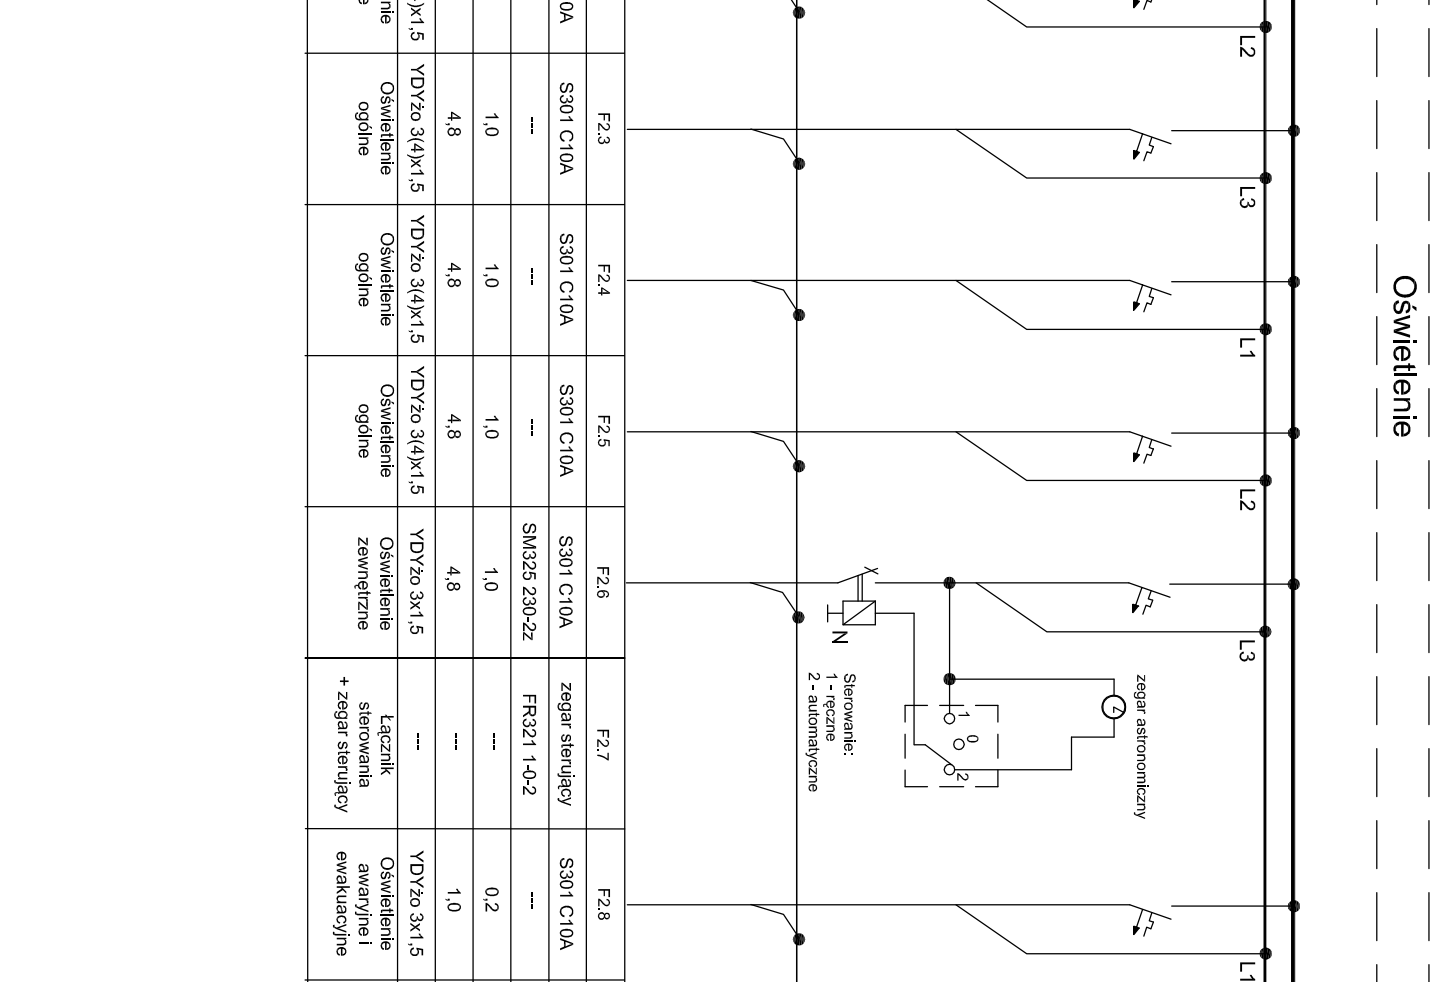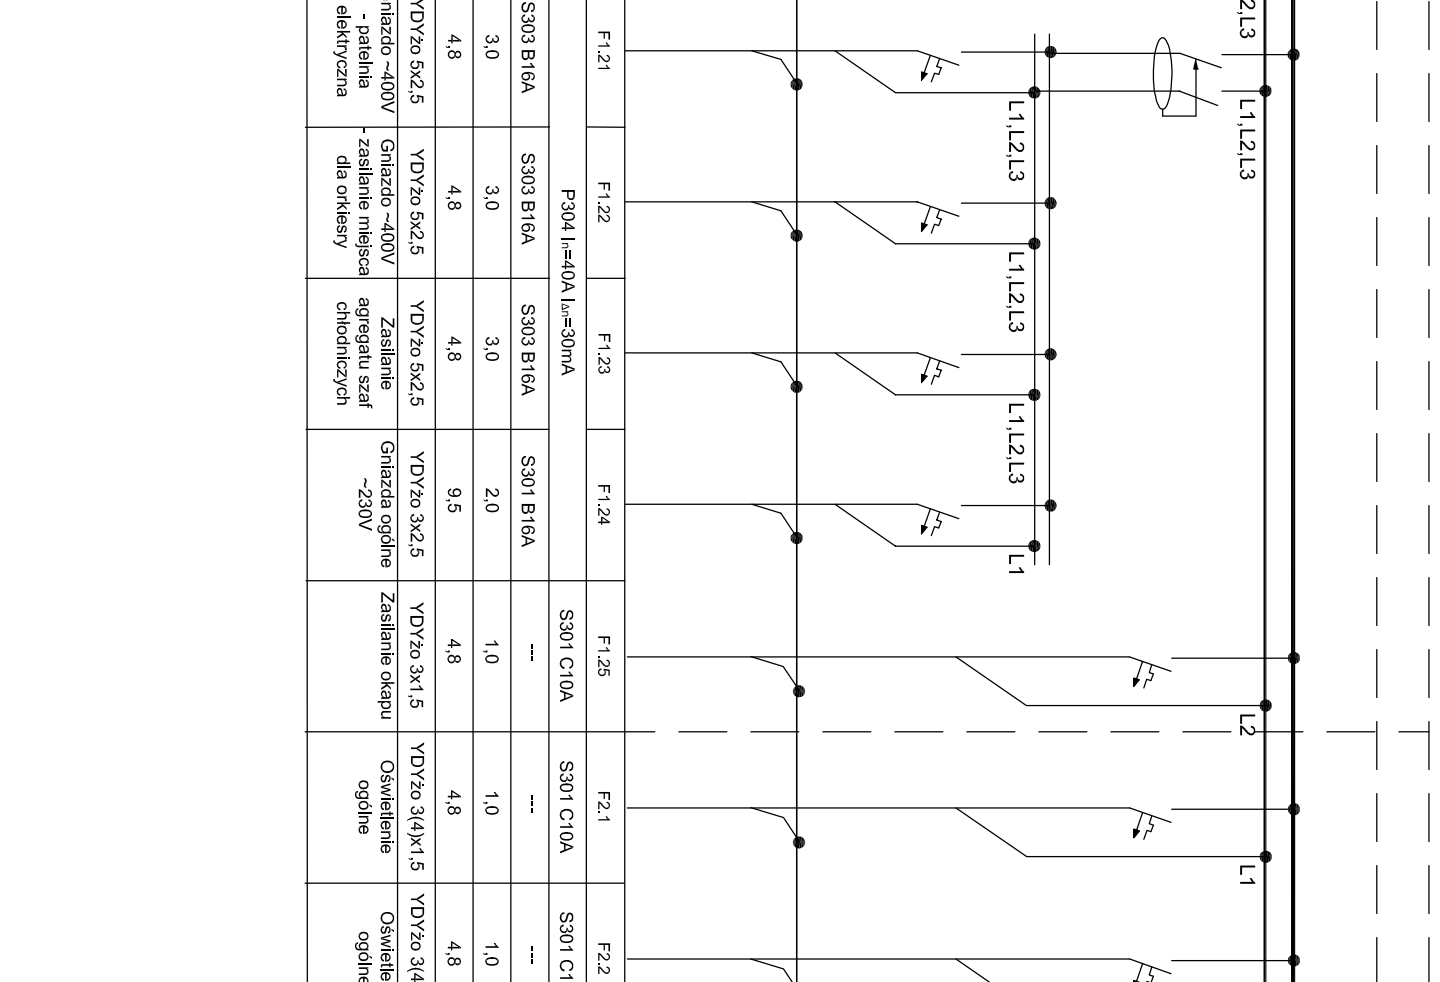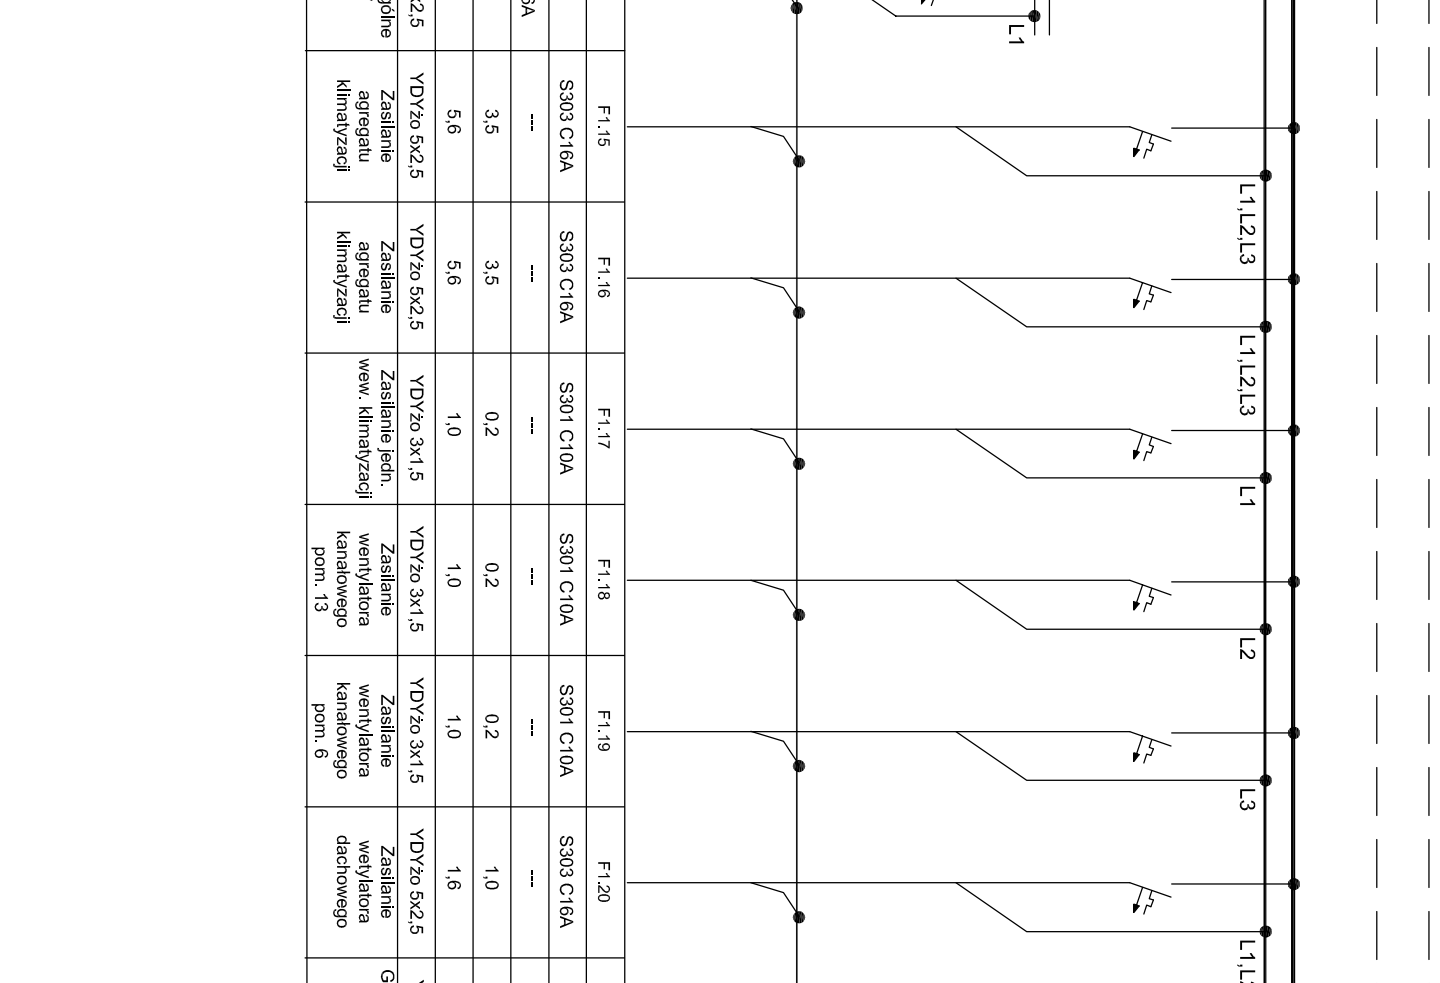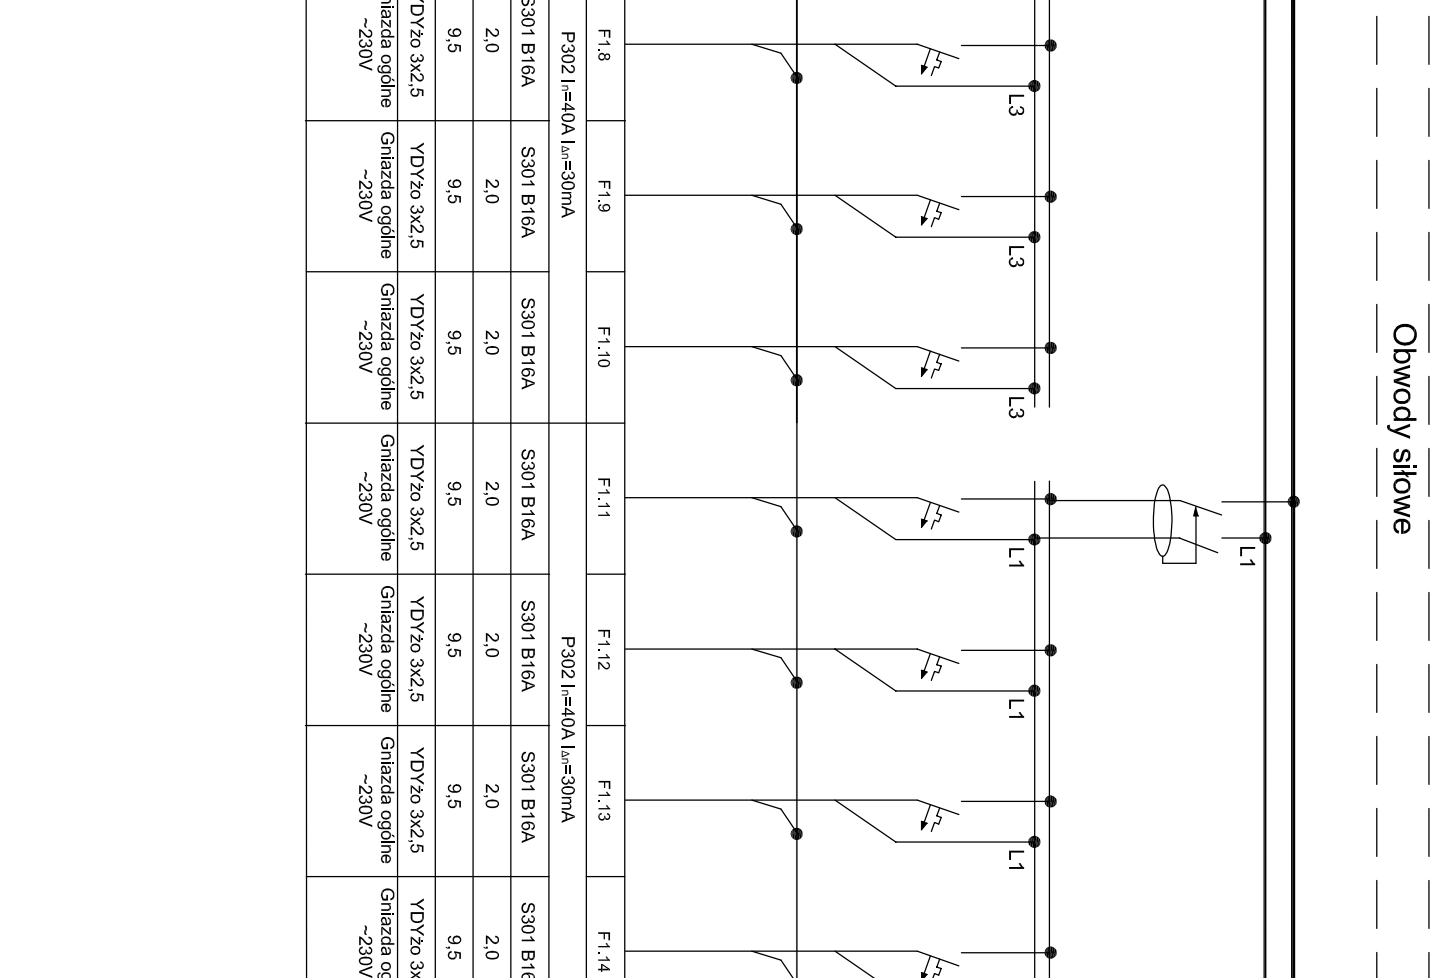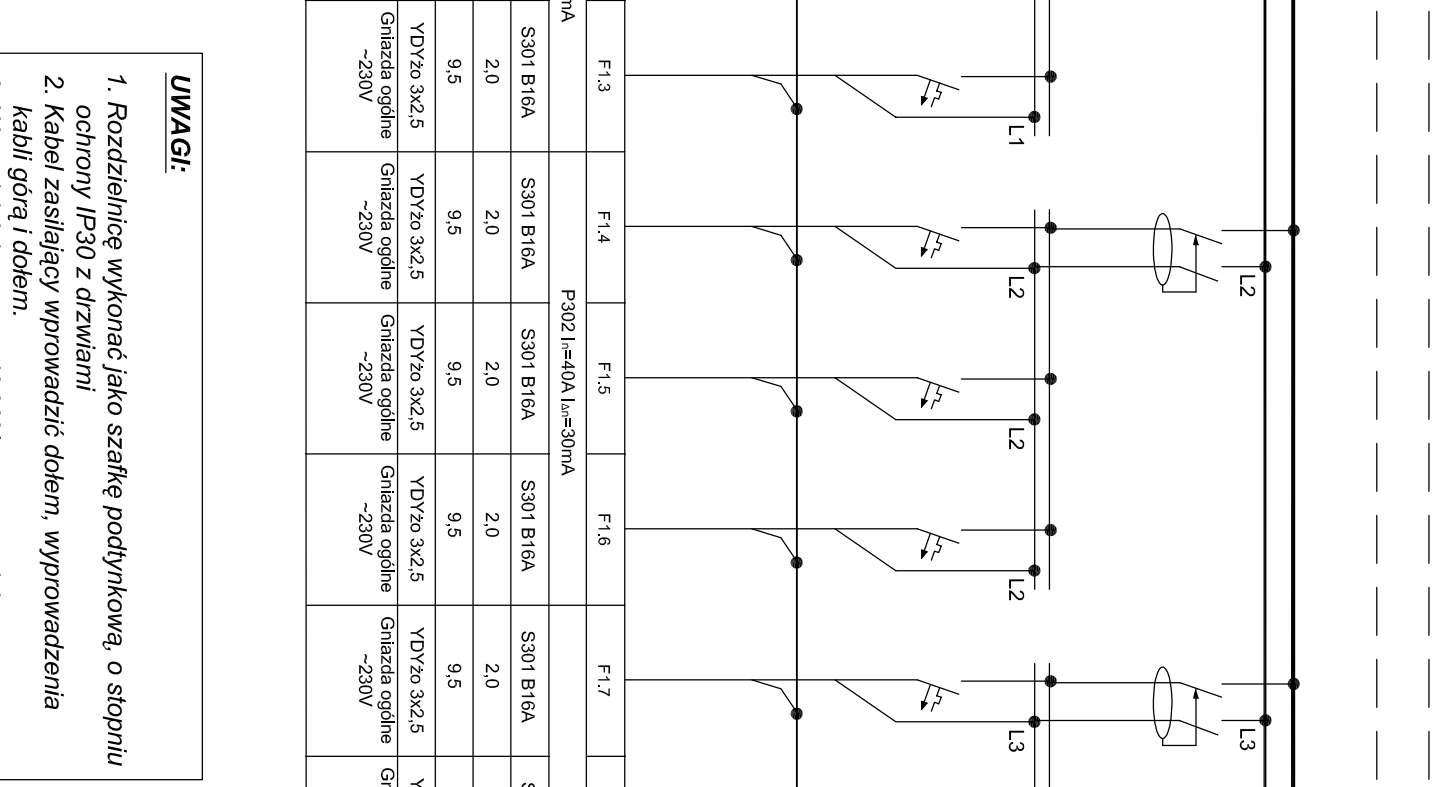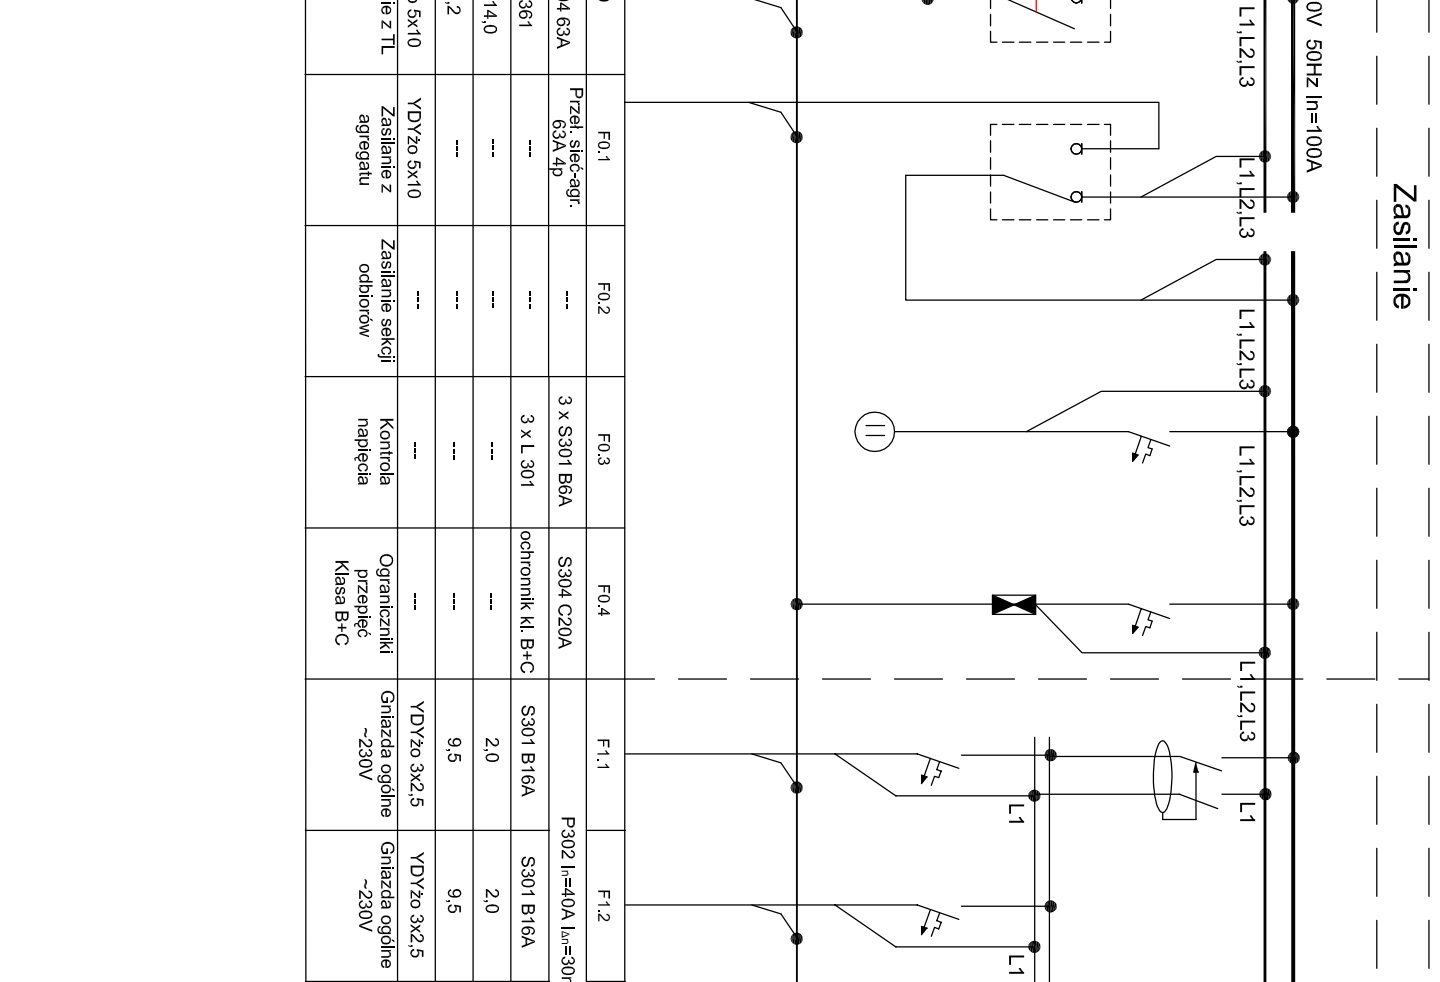

- UWAGI:

Obwody siłowe

Rozdzielnica RG1

Ogólna

Rozdział