


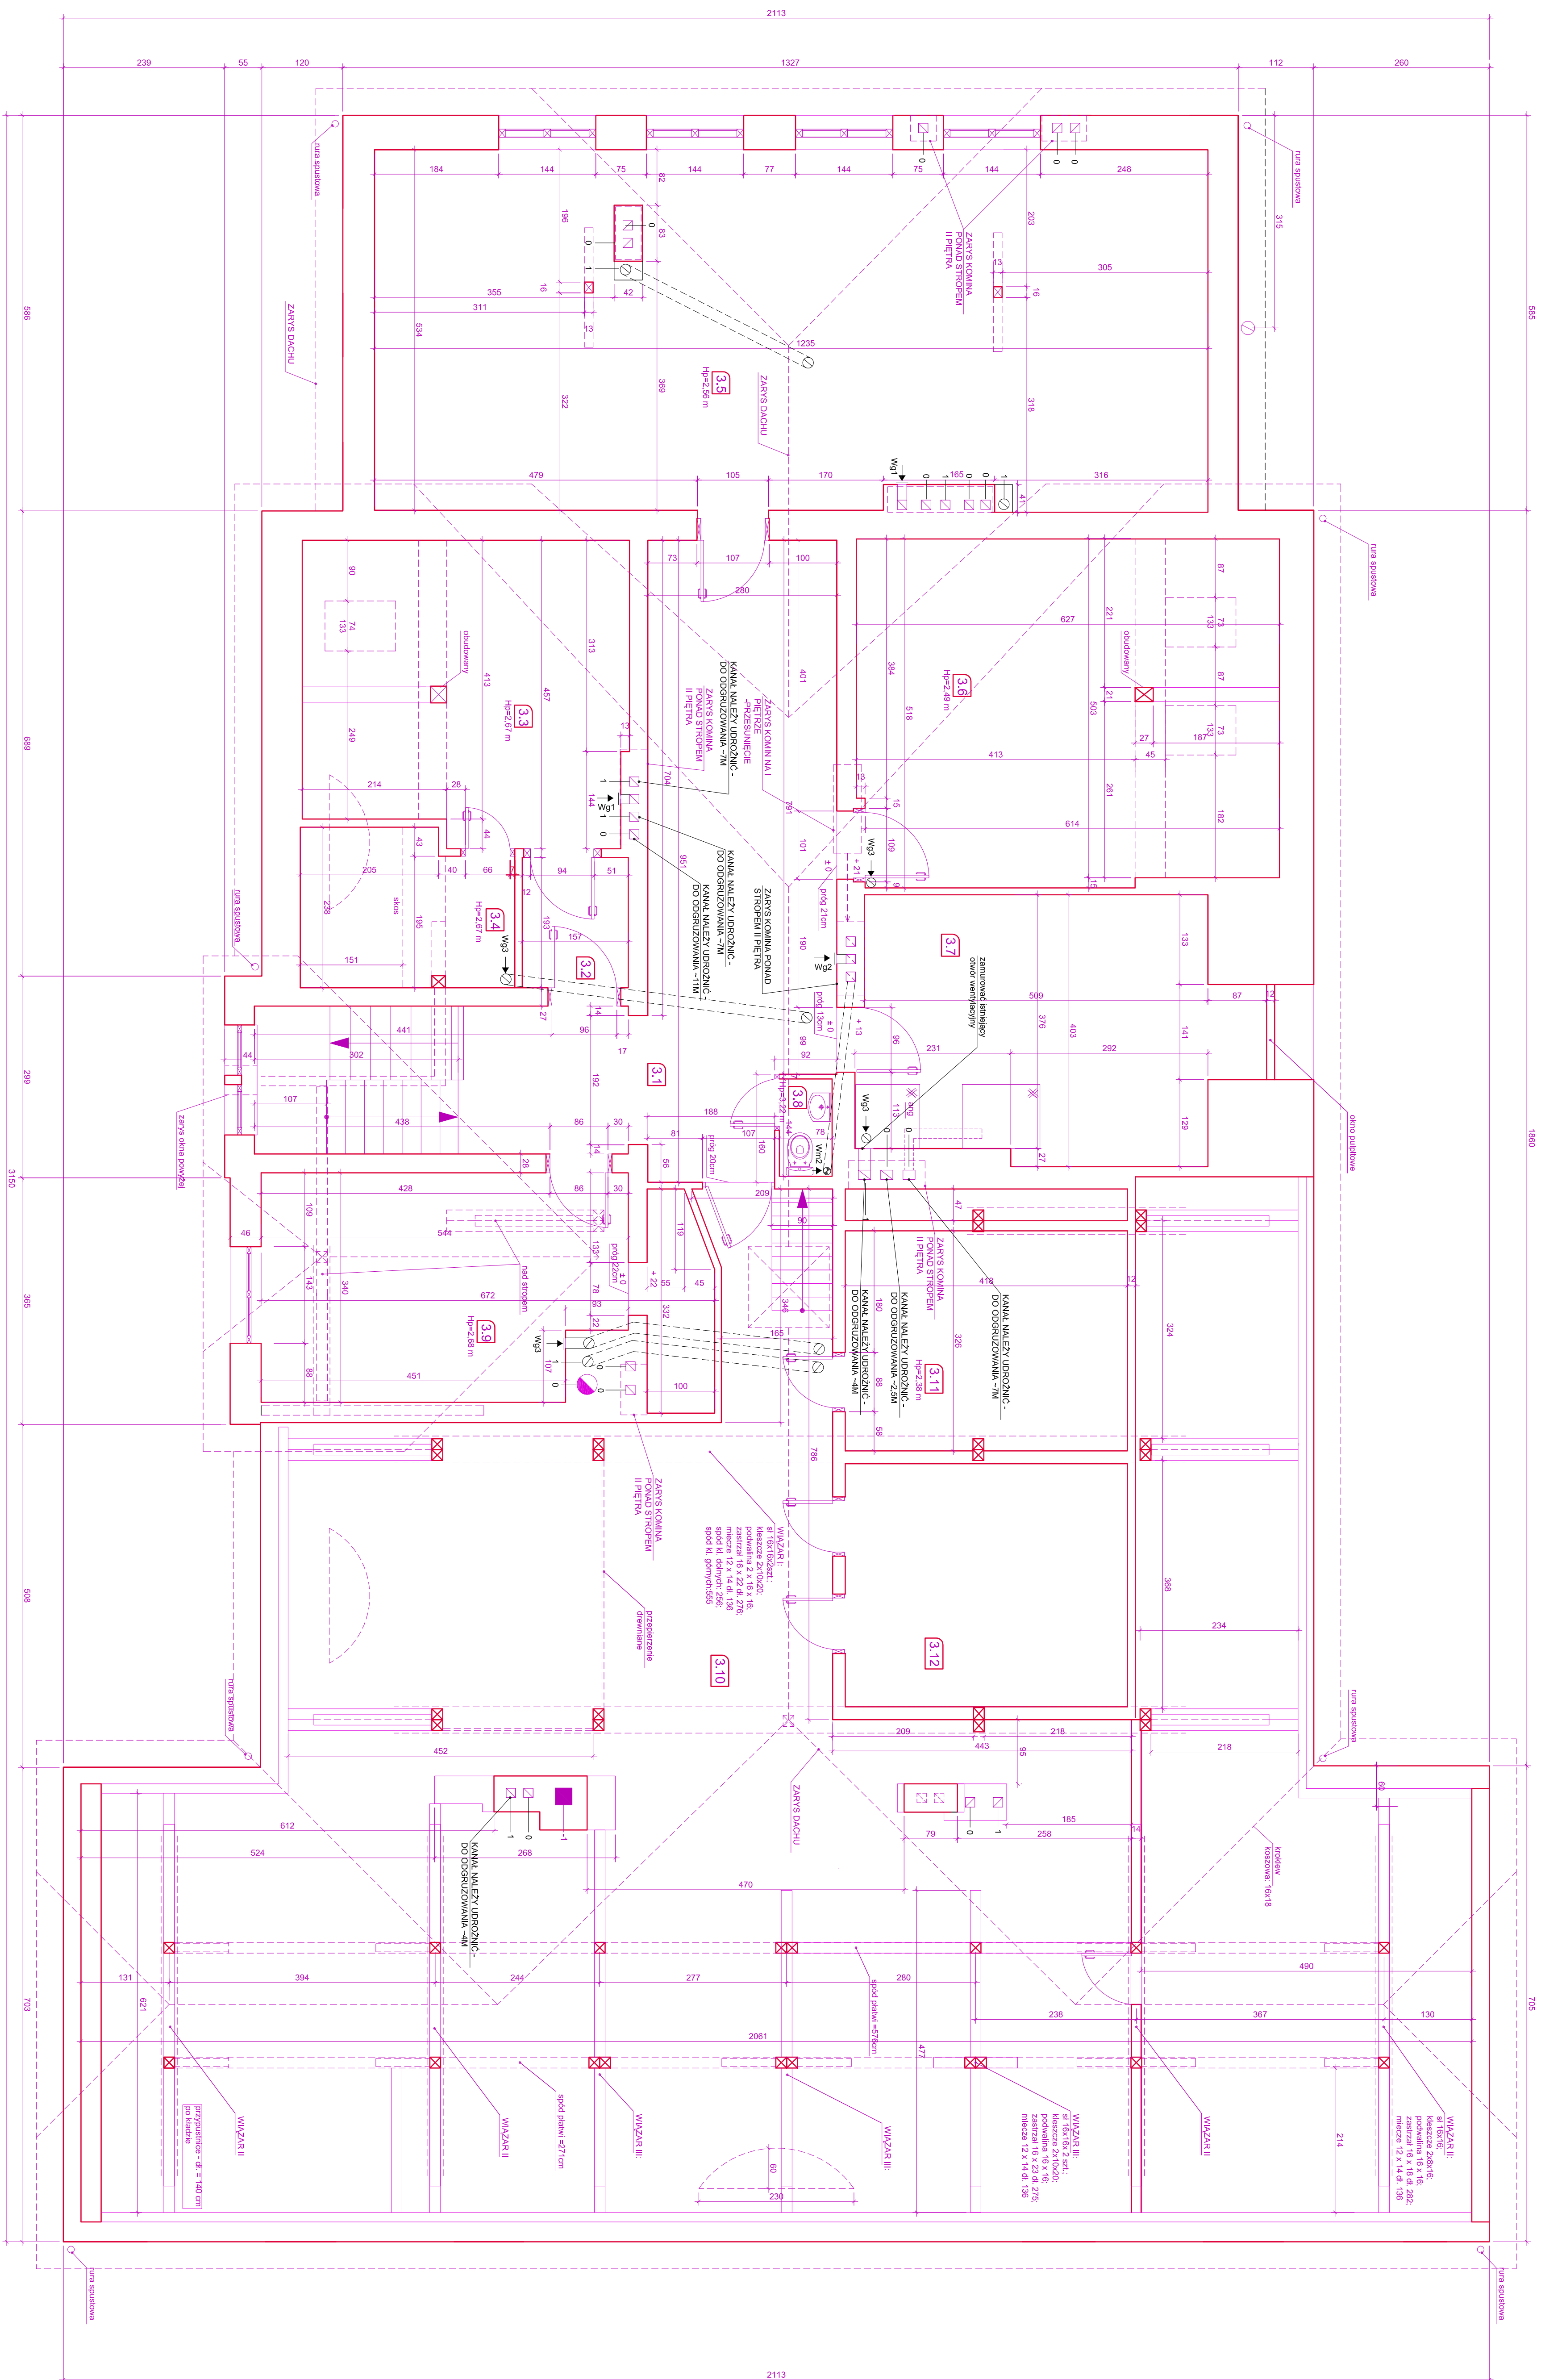

ZESTAWIENIE PONIESZCZEN I PIĘTA			
oznaczenie	funkcja	rodzaj posadzki	
01	02	03	
3.1	Korytarz i holiki szatniowna	detali	
3.2	Korytarz	detali wykładzinę pod	
3.3	Gabinet pediatry	detali wykładzinę pod	
3.4	Pom. gospodarczo-dzielnia dzielnia		
3.5	Sala lekcyjna	parkiety wykładzinę	
3.6	Sala lekcyjna	detali	
3.7	Pomieszczenia gospodarcza		
3.8	WC	wykładzinę pod	
3.9	Pomieszczenia gospodarcza	parkiety wykładzinę	
3.10	Strych	belogę drewnianą	
3.11	Pomieszczenia gospodarcza		
3.12	Academia		
U W A G I			

[illegible]

BUDYNEK GIMNAZJUM W KOBYLINIE

adres: ul. Krotoszyńska 6, 63-740 Kobylin
dz. ewld. nr 1122, obręb Kobylin

1:50

adres: ul. Krotoszyńska 6, 63-740 Kobylin

02. əwid. n° 1122, obřeb Kodyin
