


Czerwona Róża j. gr.

146
dr.

125-1

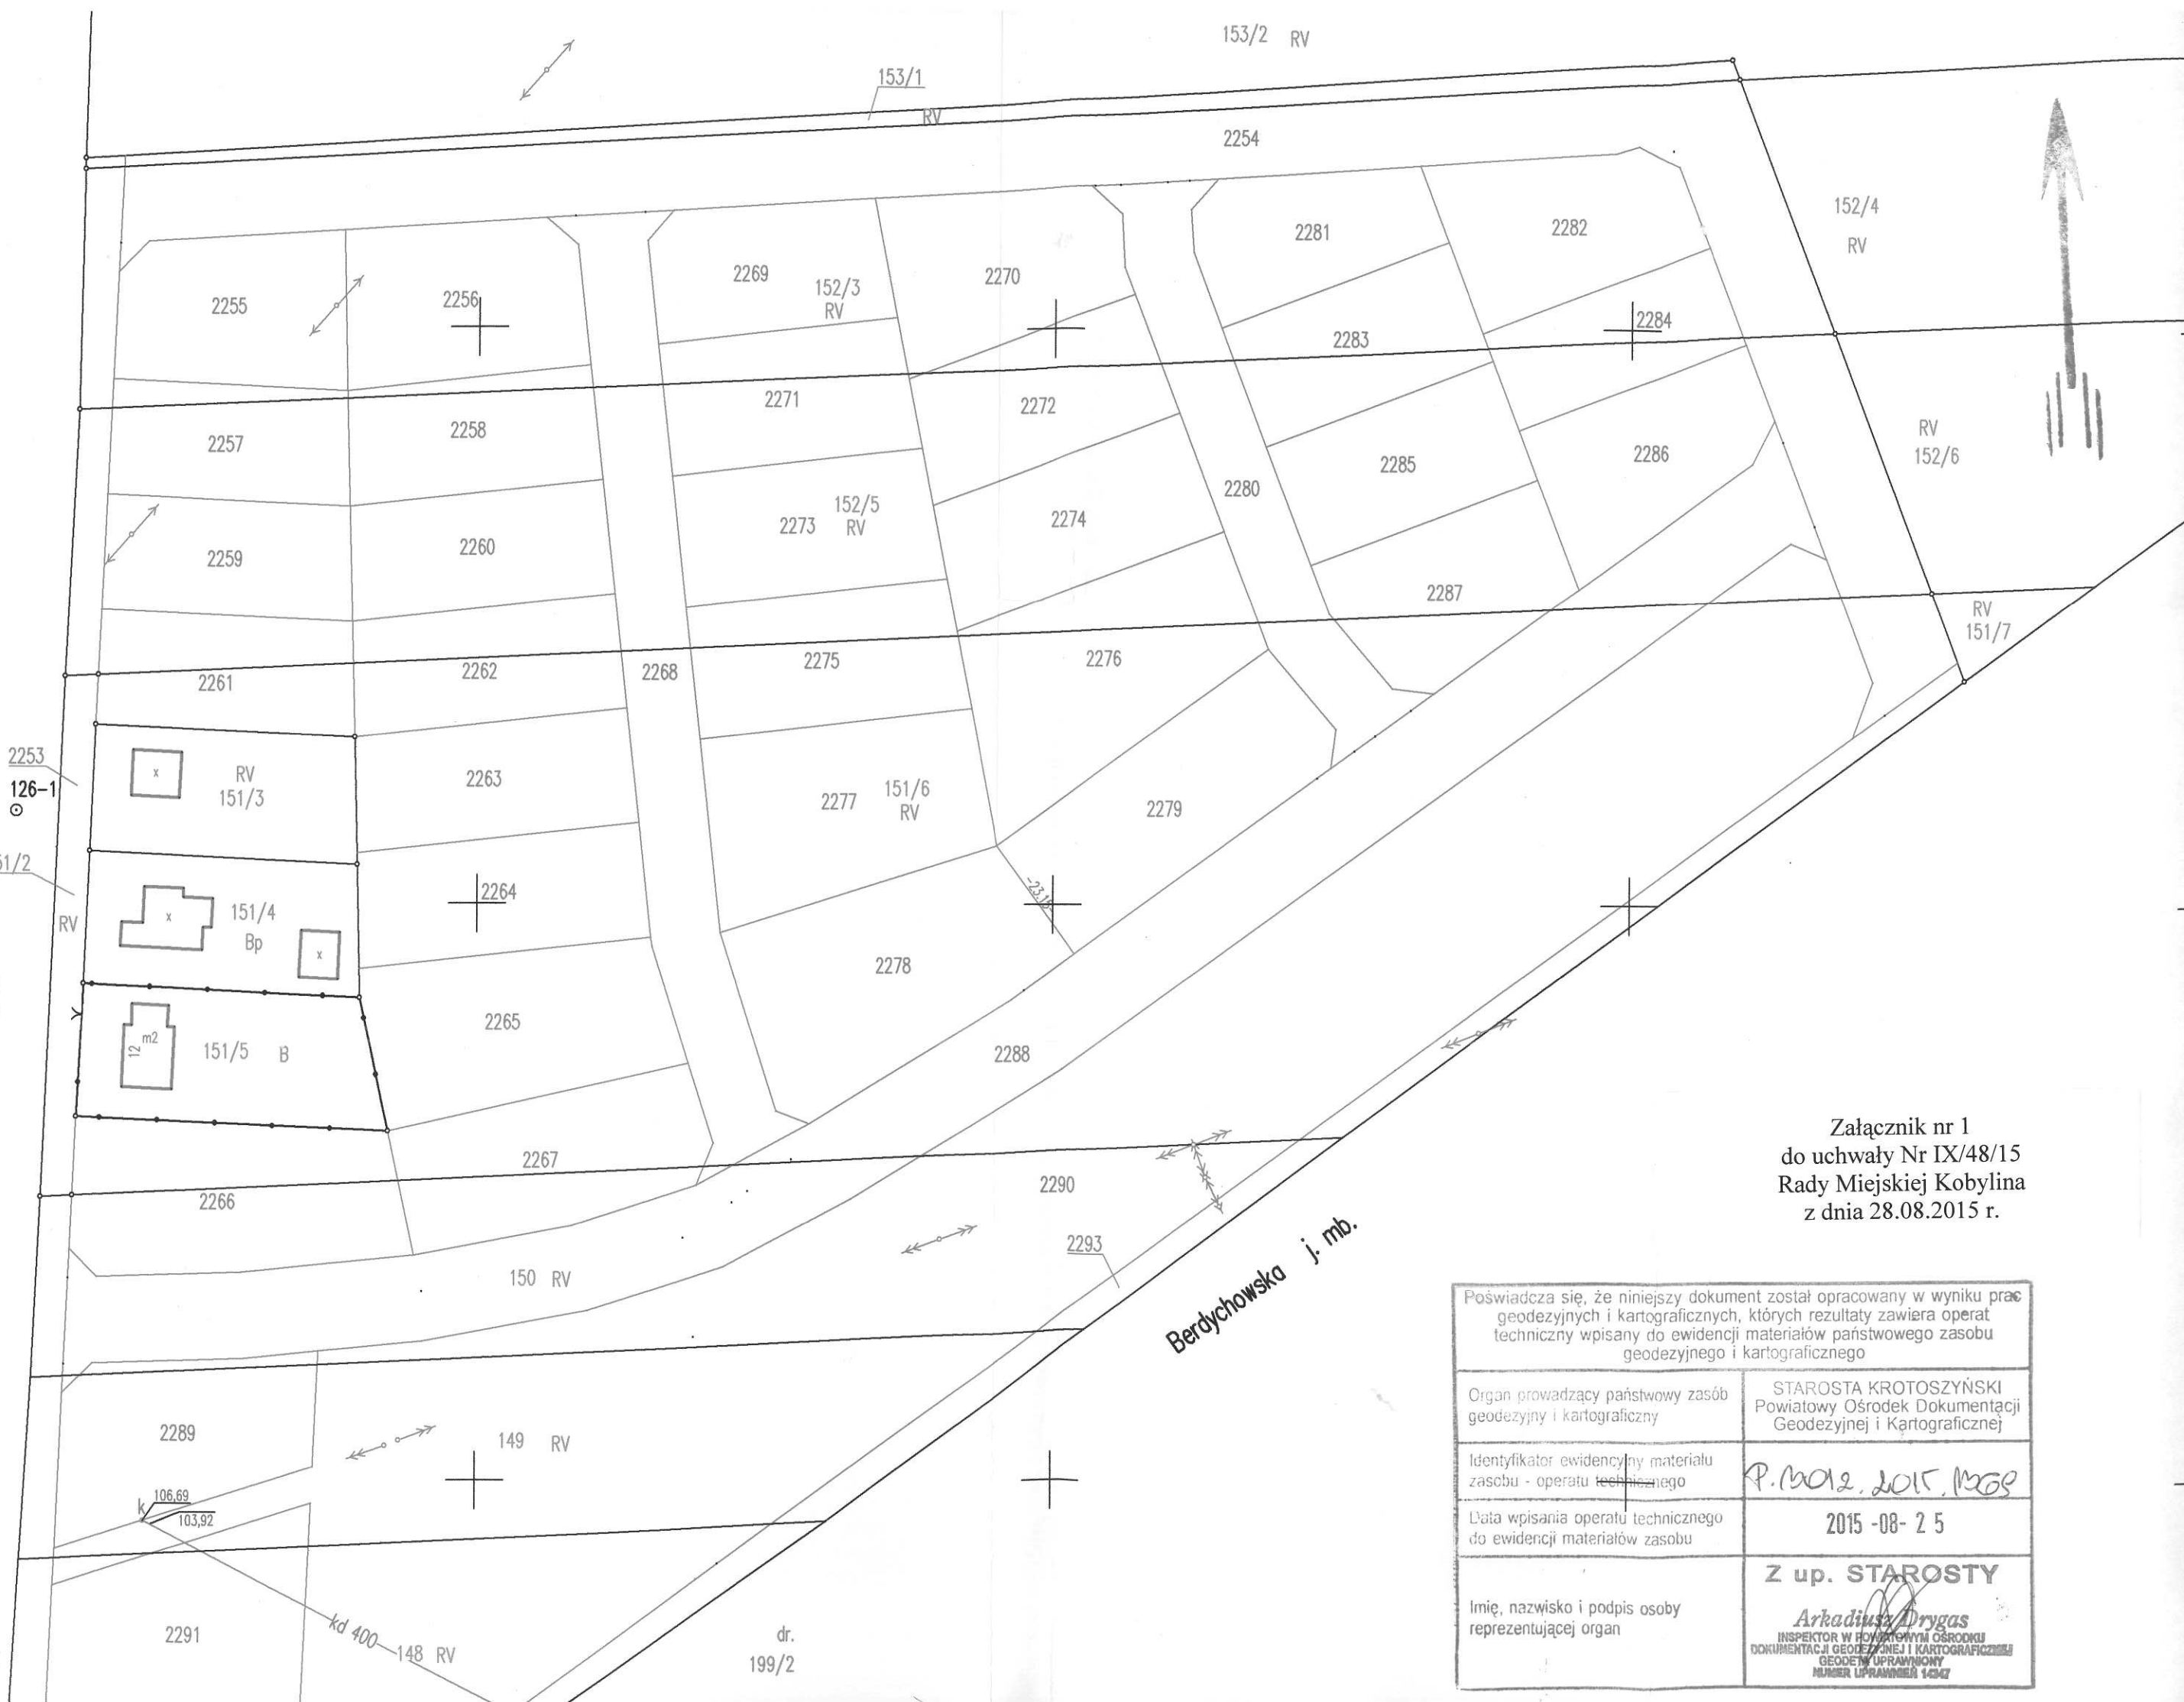

Załącznik nr 1
do uchwały Nr IX/48/15
Rady Miejskiej Kobyłina
z dnia 28.08.2015 r.

Poświadczam, że niniejszy dokument został opracowany w wyniku prac geodezyjnych i kartograficznych, których rezultaty zawiera operat techniczny wpisany do ewidencji materiałów państwowego zasobu geodezyjnego i kartograficznego	
Organ prowadzący państwowy zasób geodezyjny i kartograficzny	STAROSTA KROTOSZYŃSKI Powiatowy Ośrodek Dokumentacji Geodezyjnej i Kartograficznej
Identyfikator ewidencyjny materiału zasobu - operatu technicznego	P.10012.2015.1068
Data wpisania operatu technicznego do ewidencji materiałów zasobu	2015-08-25
Imię, nazwisko i podpis osoby reprezentującej organ	Z up. STAROSTY <i>Arkadiusz Drygas</i> INSPEKTOR W POWIATOWYM OŚRODKU DOKUMENTACJI GEODEZYJNEJ I KARTOGRAFICZNEJ GEODETA UPRAWNIONY NUMER UPRAWNIENIA 14347