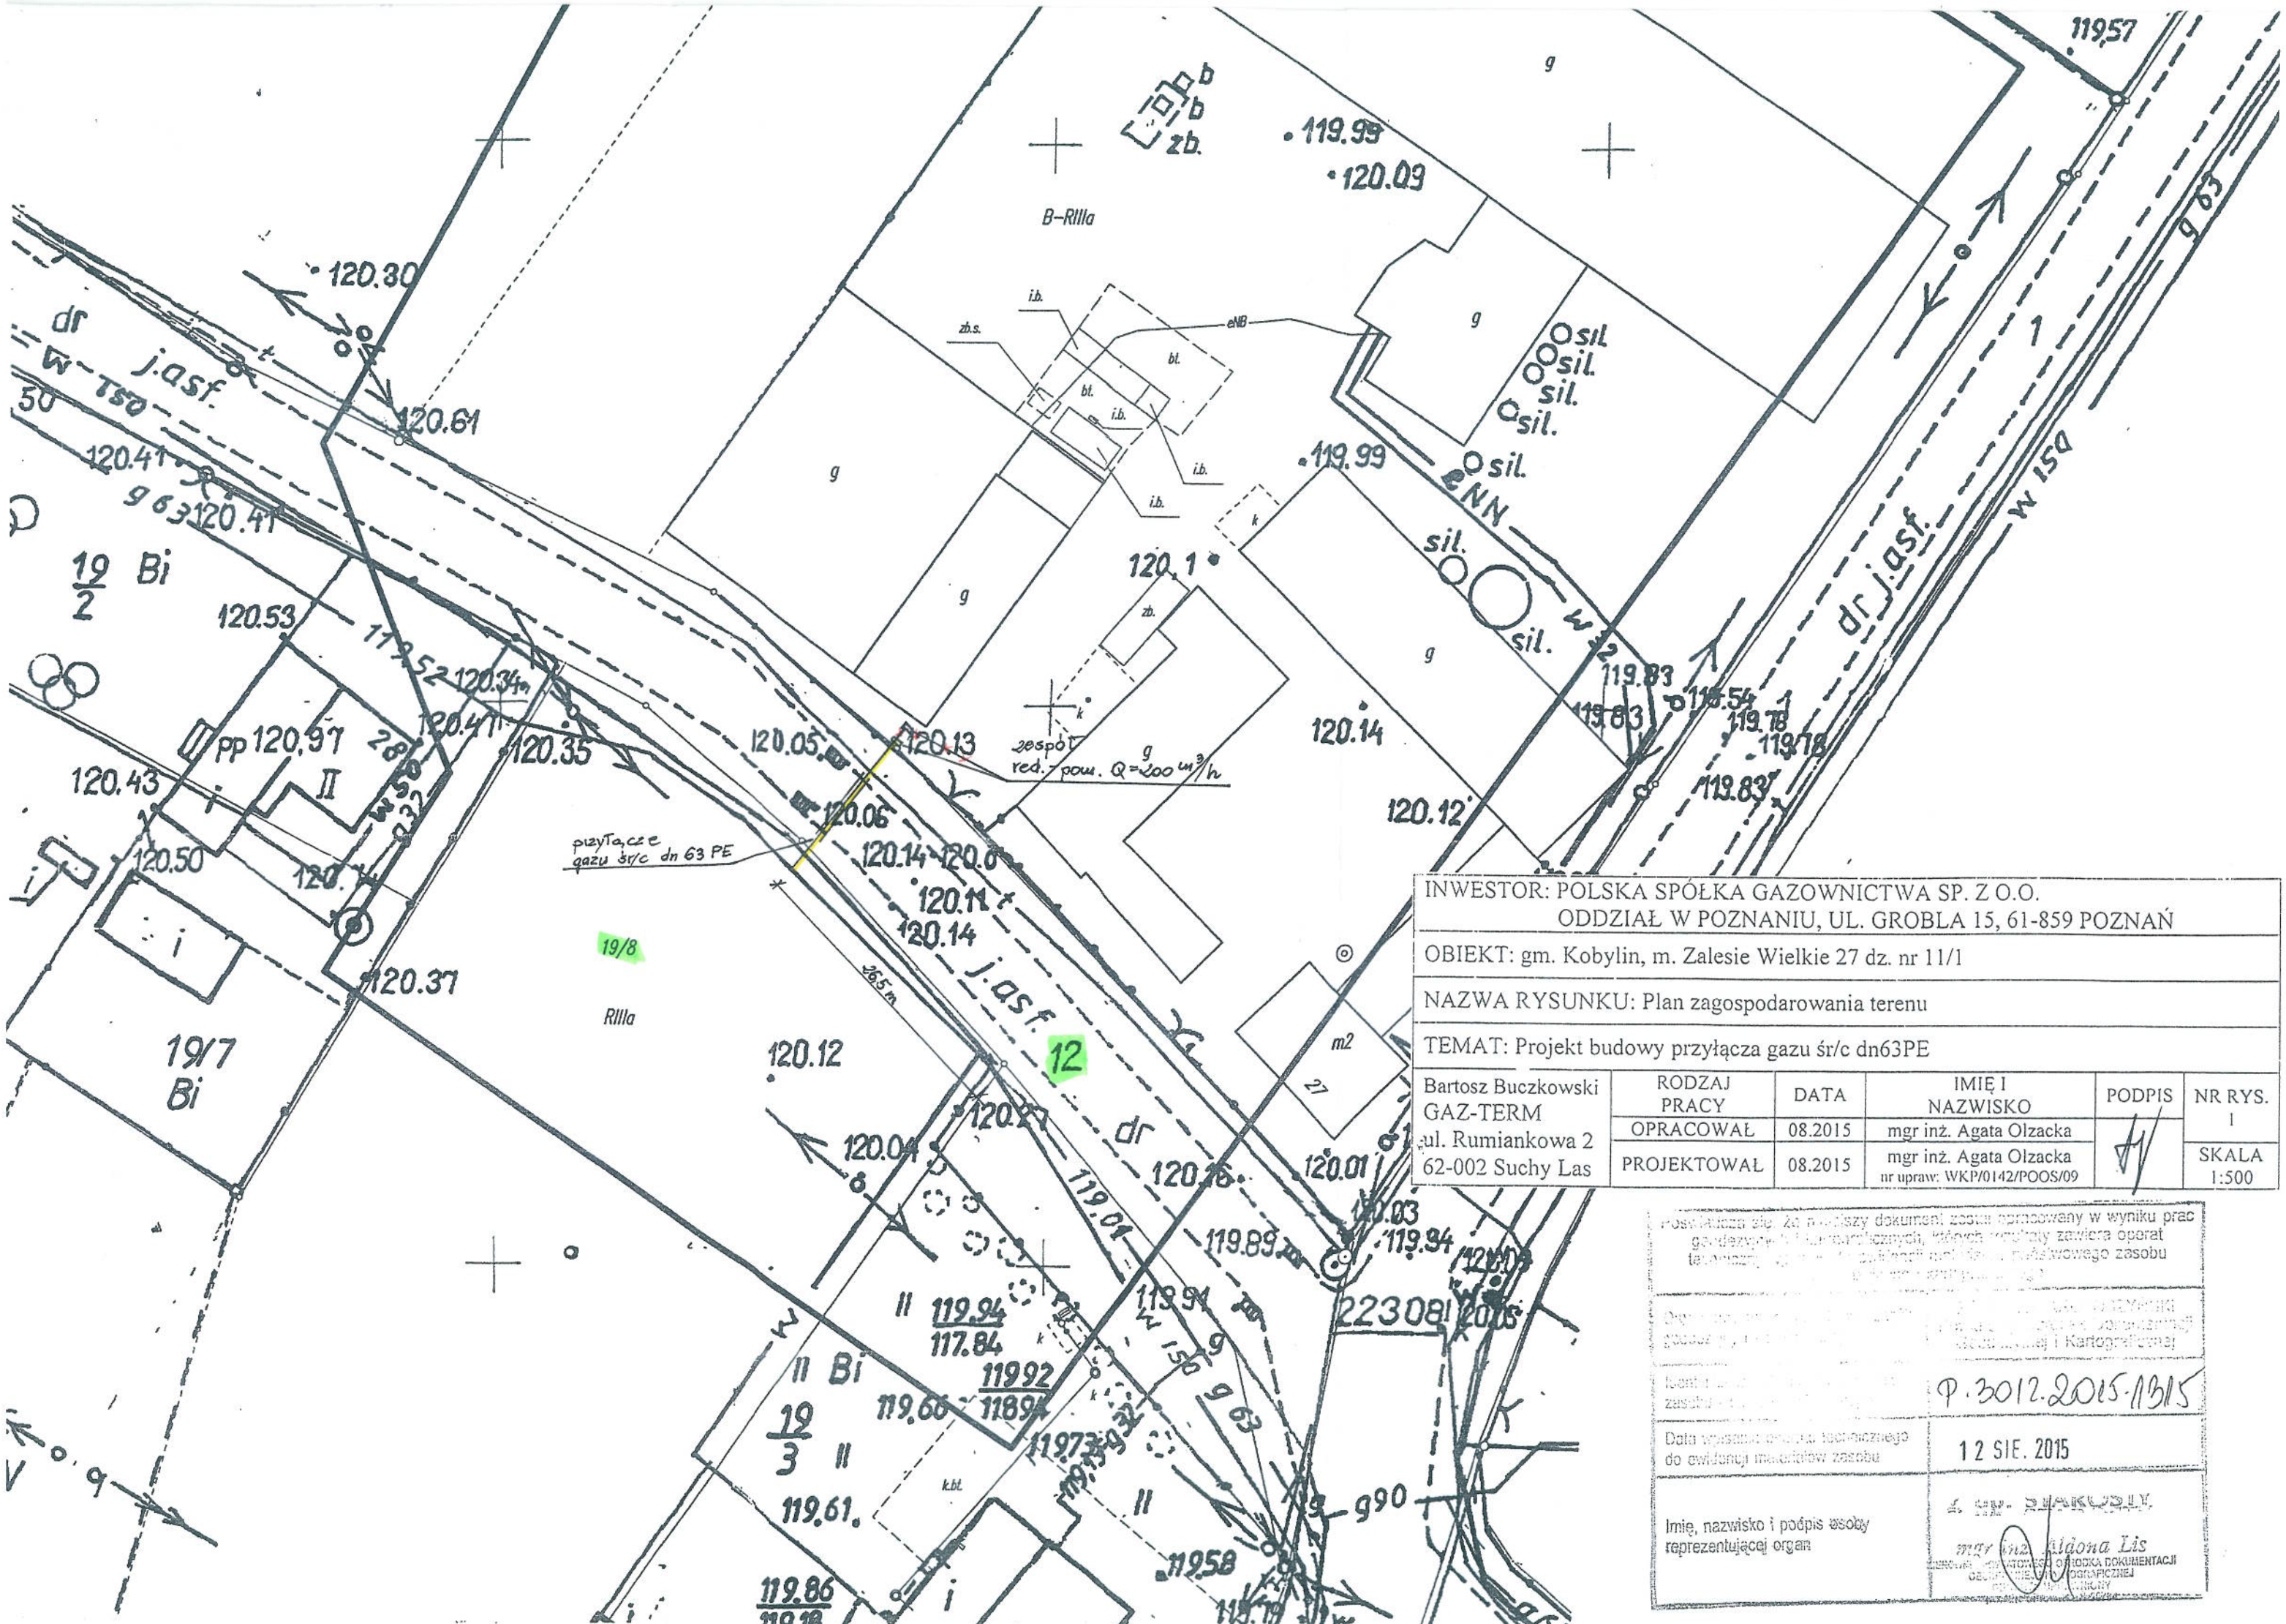

INWESTOR: POLSKA SPÓŁKA GAZOWNICTWA SP. Z O.O. ODDZIAŁ W POZNANIU, UL. GROBLA 15, 61-859 POZNAŃ					
OBIEKT: gm. Kobylin, m. Zalesie Wielkie 27 dz. nr 11/1					
NAZWA RYSUNKU: Plan zagospodarowania terenu					
TEMAT: Projekt budowy przyłącza gazu śr/c dn63PE					
Bartosz Buczkowski GAZ-TERM ul. Rumiankowa 2 62-002 Suchy Las	RODZAJ PRACY	DATA	IMIĘ I NAZWISKO	PODPIS	NR RYS. 1
	OPRACOWAŁ	08.2015	mgr inż. Agata Olzacka		
	PROJEKTOWAŁ	08.2015	mgr inż. Agata Olzacka nr upraw: WKP/0142/POOS/09		SKALA 1:500

Poświadcza się, że niniejszy dokument został opracowany w wyniku prac geodezyjno-kartograficznych, których rezultaty zawiera operat techniczny [illegible] państwowego zasobu [illegible]

Organ [illegible] geodezji i kartografii [illegible] Geodezji i Kartograficznej

Numer [illegible] zasobu: P.3012.2015.1315

Data wpisania operatu technicznego do ewidencji materiałów zasobu: 12 SIE. 2015

Imię, nazwisko i podpis osoby reprezentującej organ: z up. STAROSTY mgr inż. Aldona Lis Kierownik Stanowiska Obsługi Dokumentacji Geodezyjno-Kartograficznej i Archiwum